



CORTE TRANSVERAL 1

esc 1:50

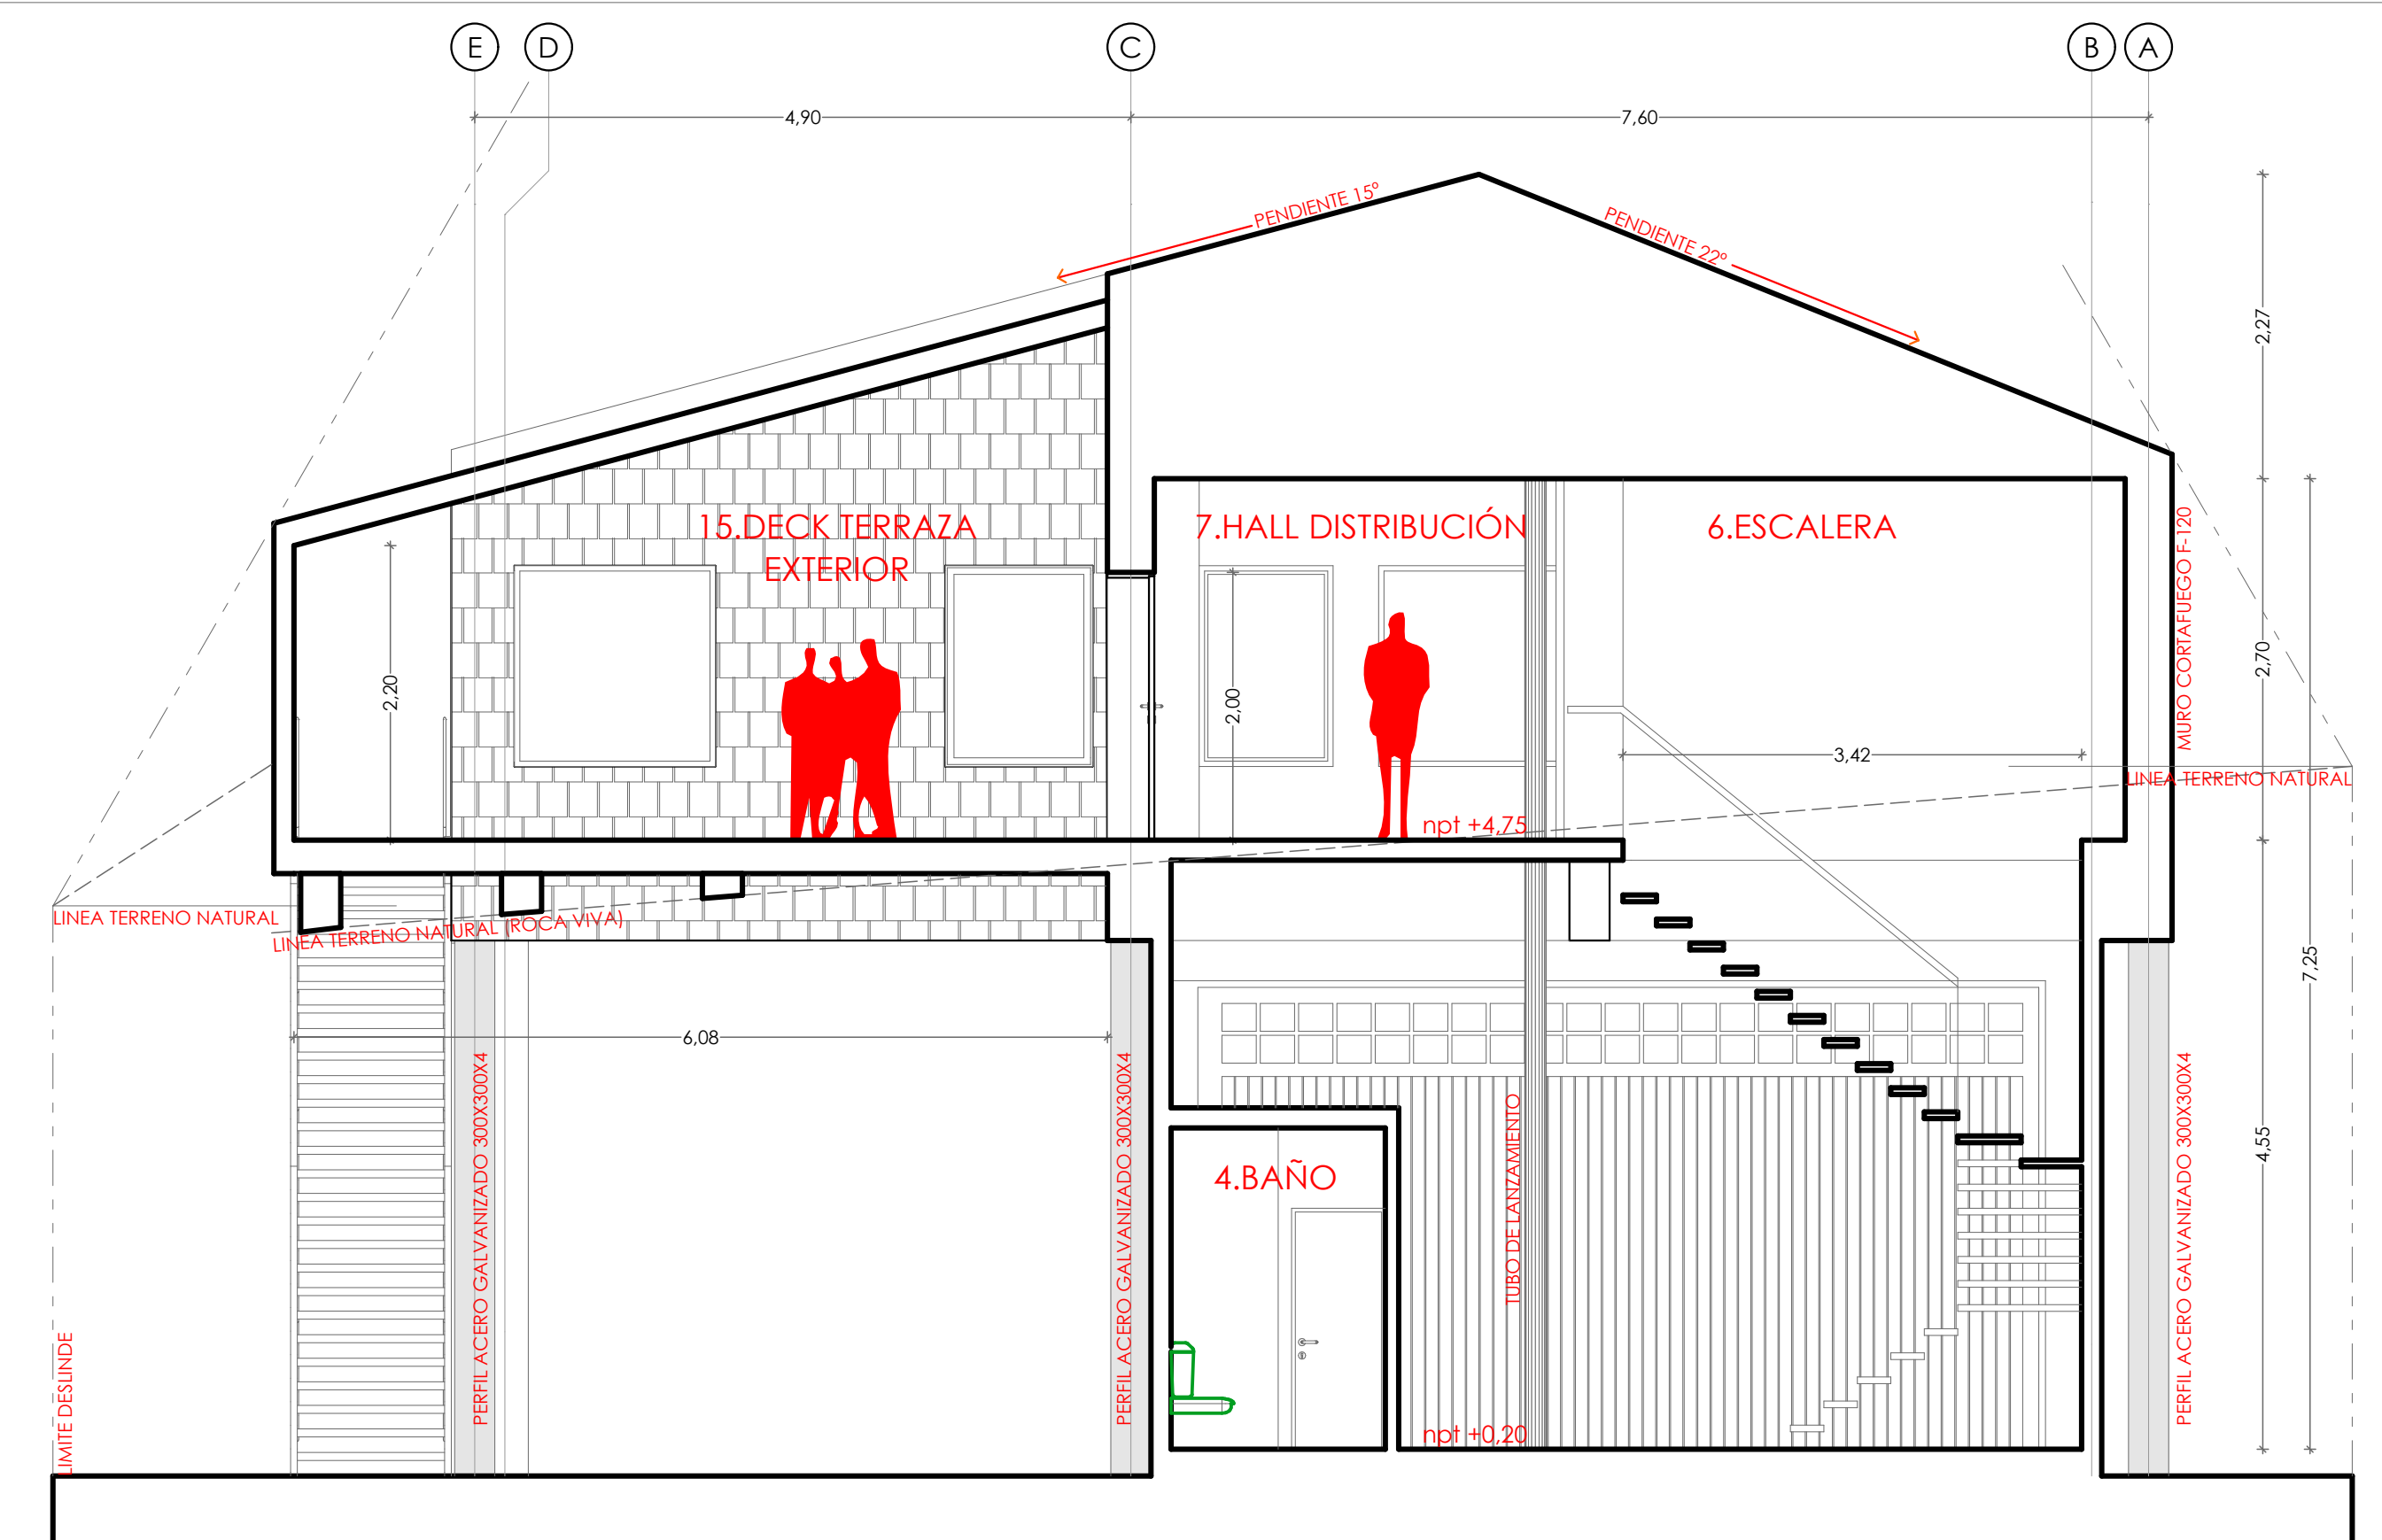

CORTE TRANSVERAL 3

esc 1:50

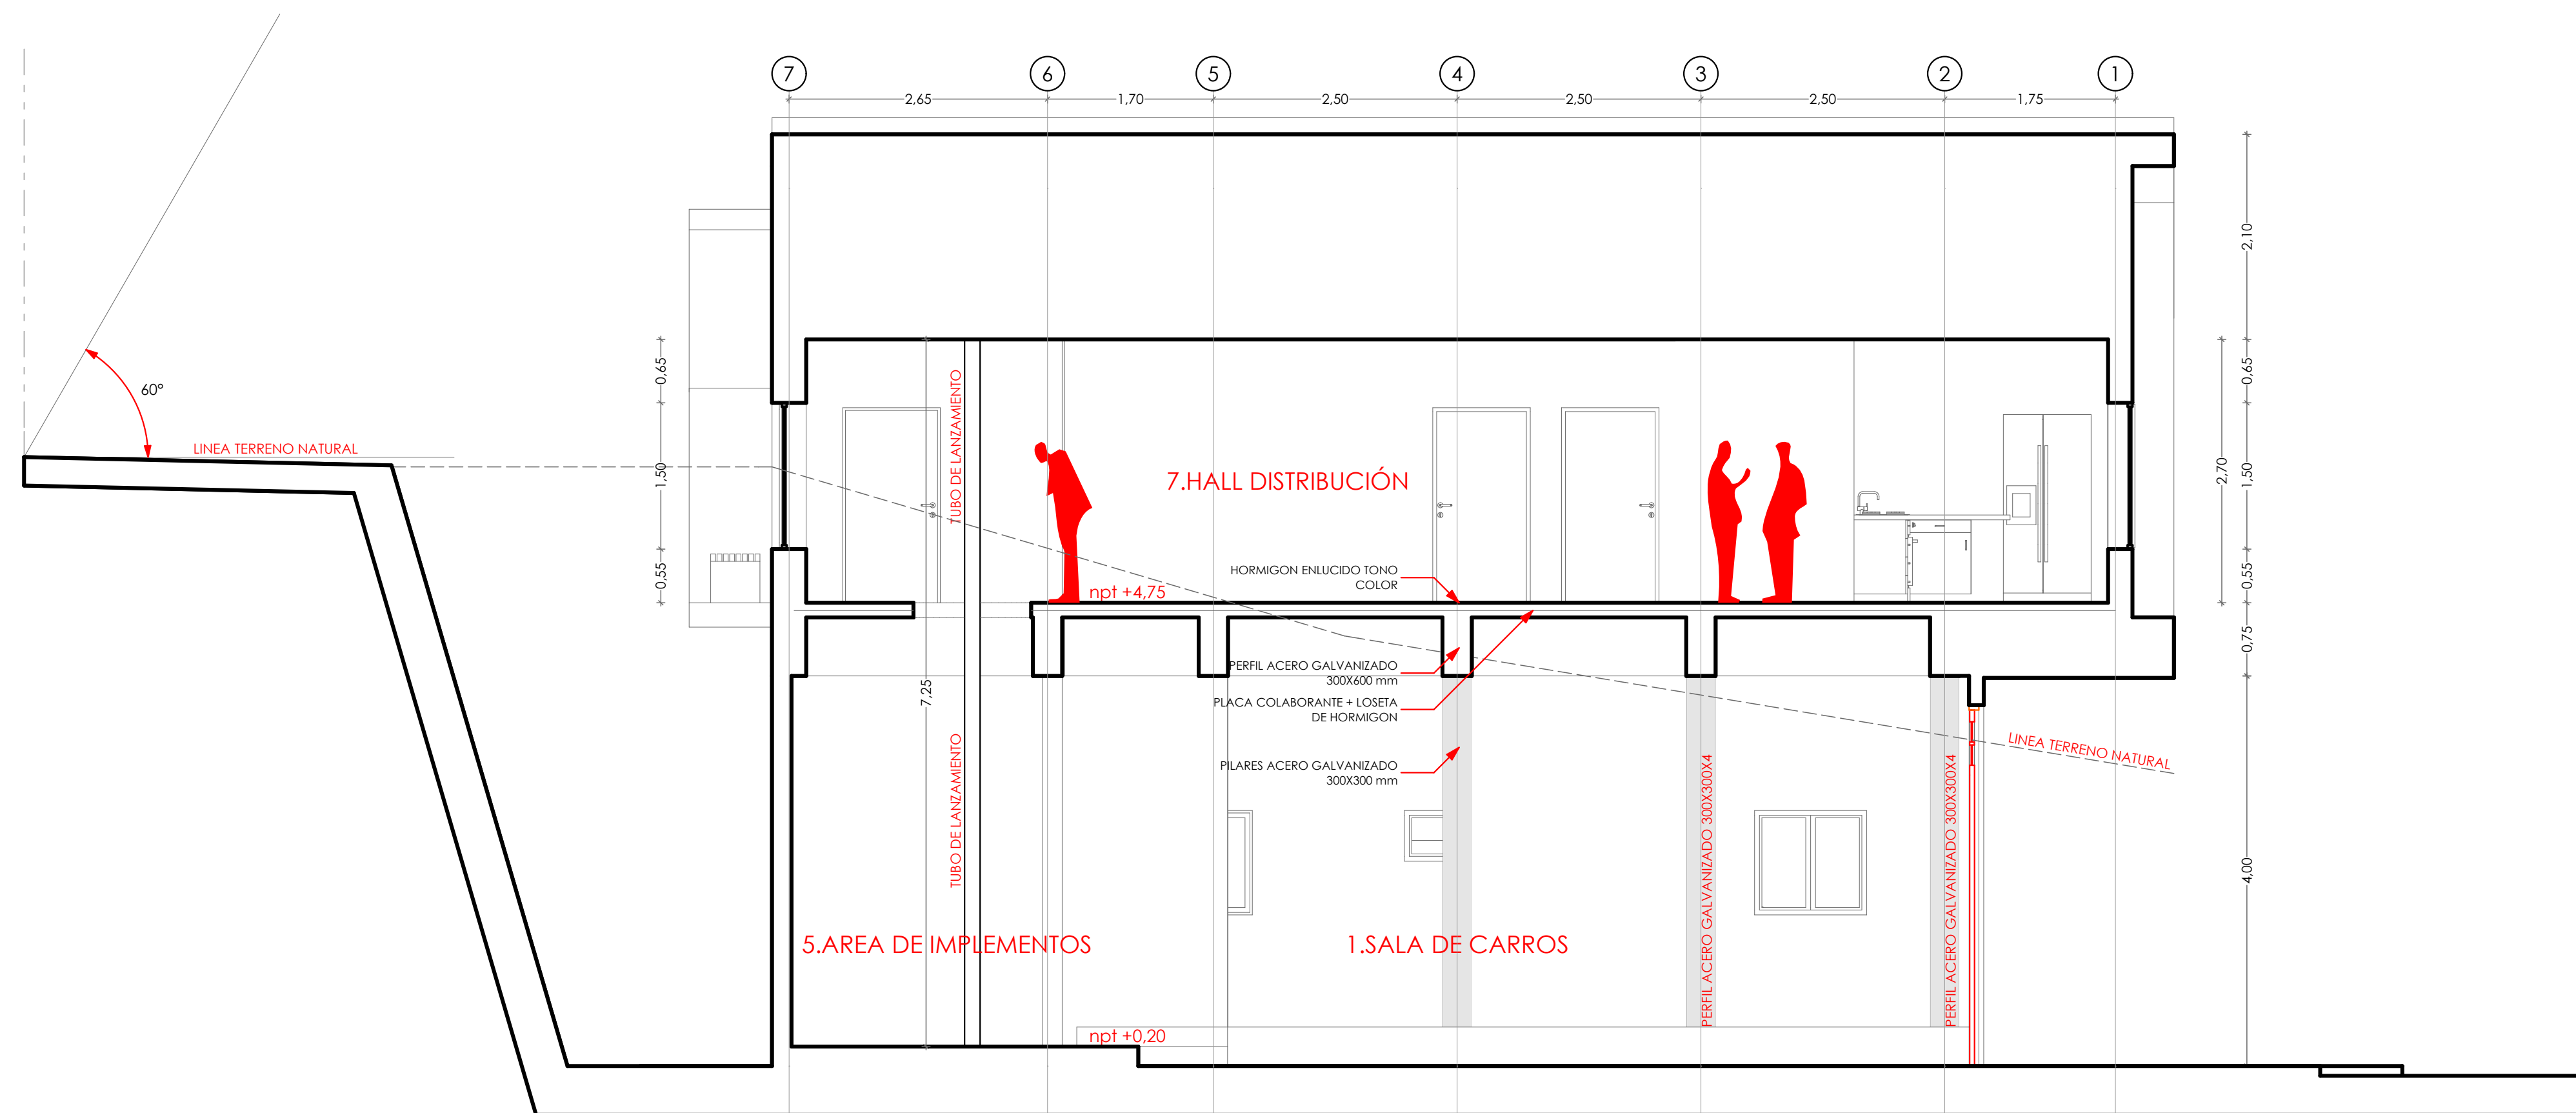

CORTE LONGITUDINAL 2

esc 1:50

*Nota: Todas las dimensiones deberan ser rectificadas en terreno

ILUSTRE MUNICIPALIDAD DE GUAITECAS		
DEPARTAMENTO DE PLANIFICACIÓN Y EQUIPAMIENTO		
OBRA: AMPLIACIÓN CUARTEL DE BOMBEROS MELINKA		
ROL SI:	FOJAS:	
ALCALDE	CRISTIAN ALVARADO OYARZO	
FIRMA Y TIMBRE		
JEFE DEPARTAMENTO PLANIFICACION Y EQUIPAMIENTO		
JAVIER ARISTE MAYORGA		
FIRMA Y TIMBRE		
PROYECTISTAS	FERNANDO SANCHEZ MEJIAS	
	MARIO SEPULVEDA SEPULVEDA	
CONSTRUCTOR	JORGE ESPARZA MUÑOZ	
LAMINA	ARQ 3 / 3	
CONTENIDO	CORTE TRANSVERAL 1 + CORTE LONGITUDINAL 2 +CORTE TRANSVERAL 3	
OBSERVACIONES:		