

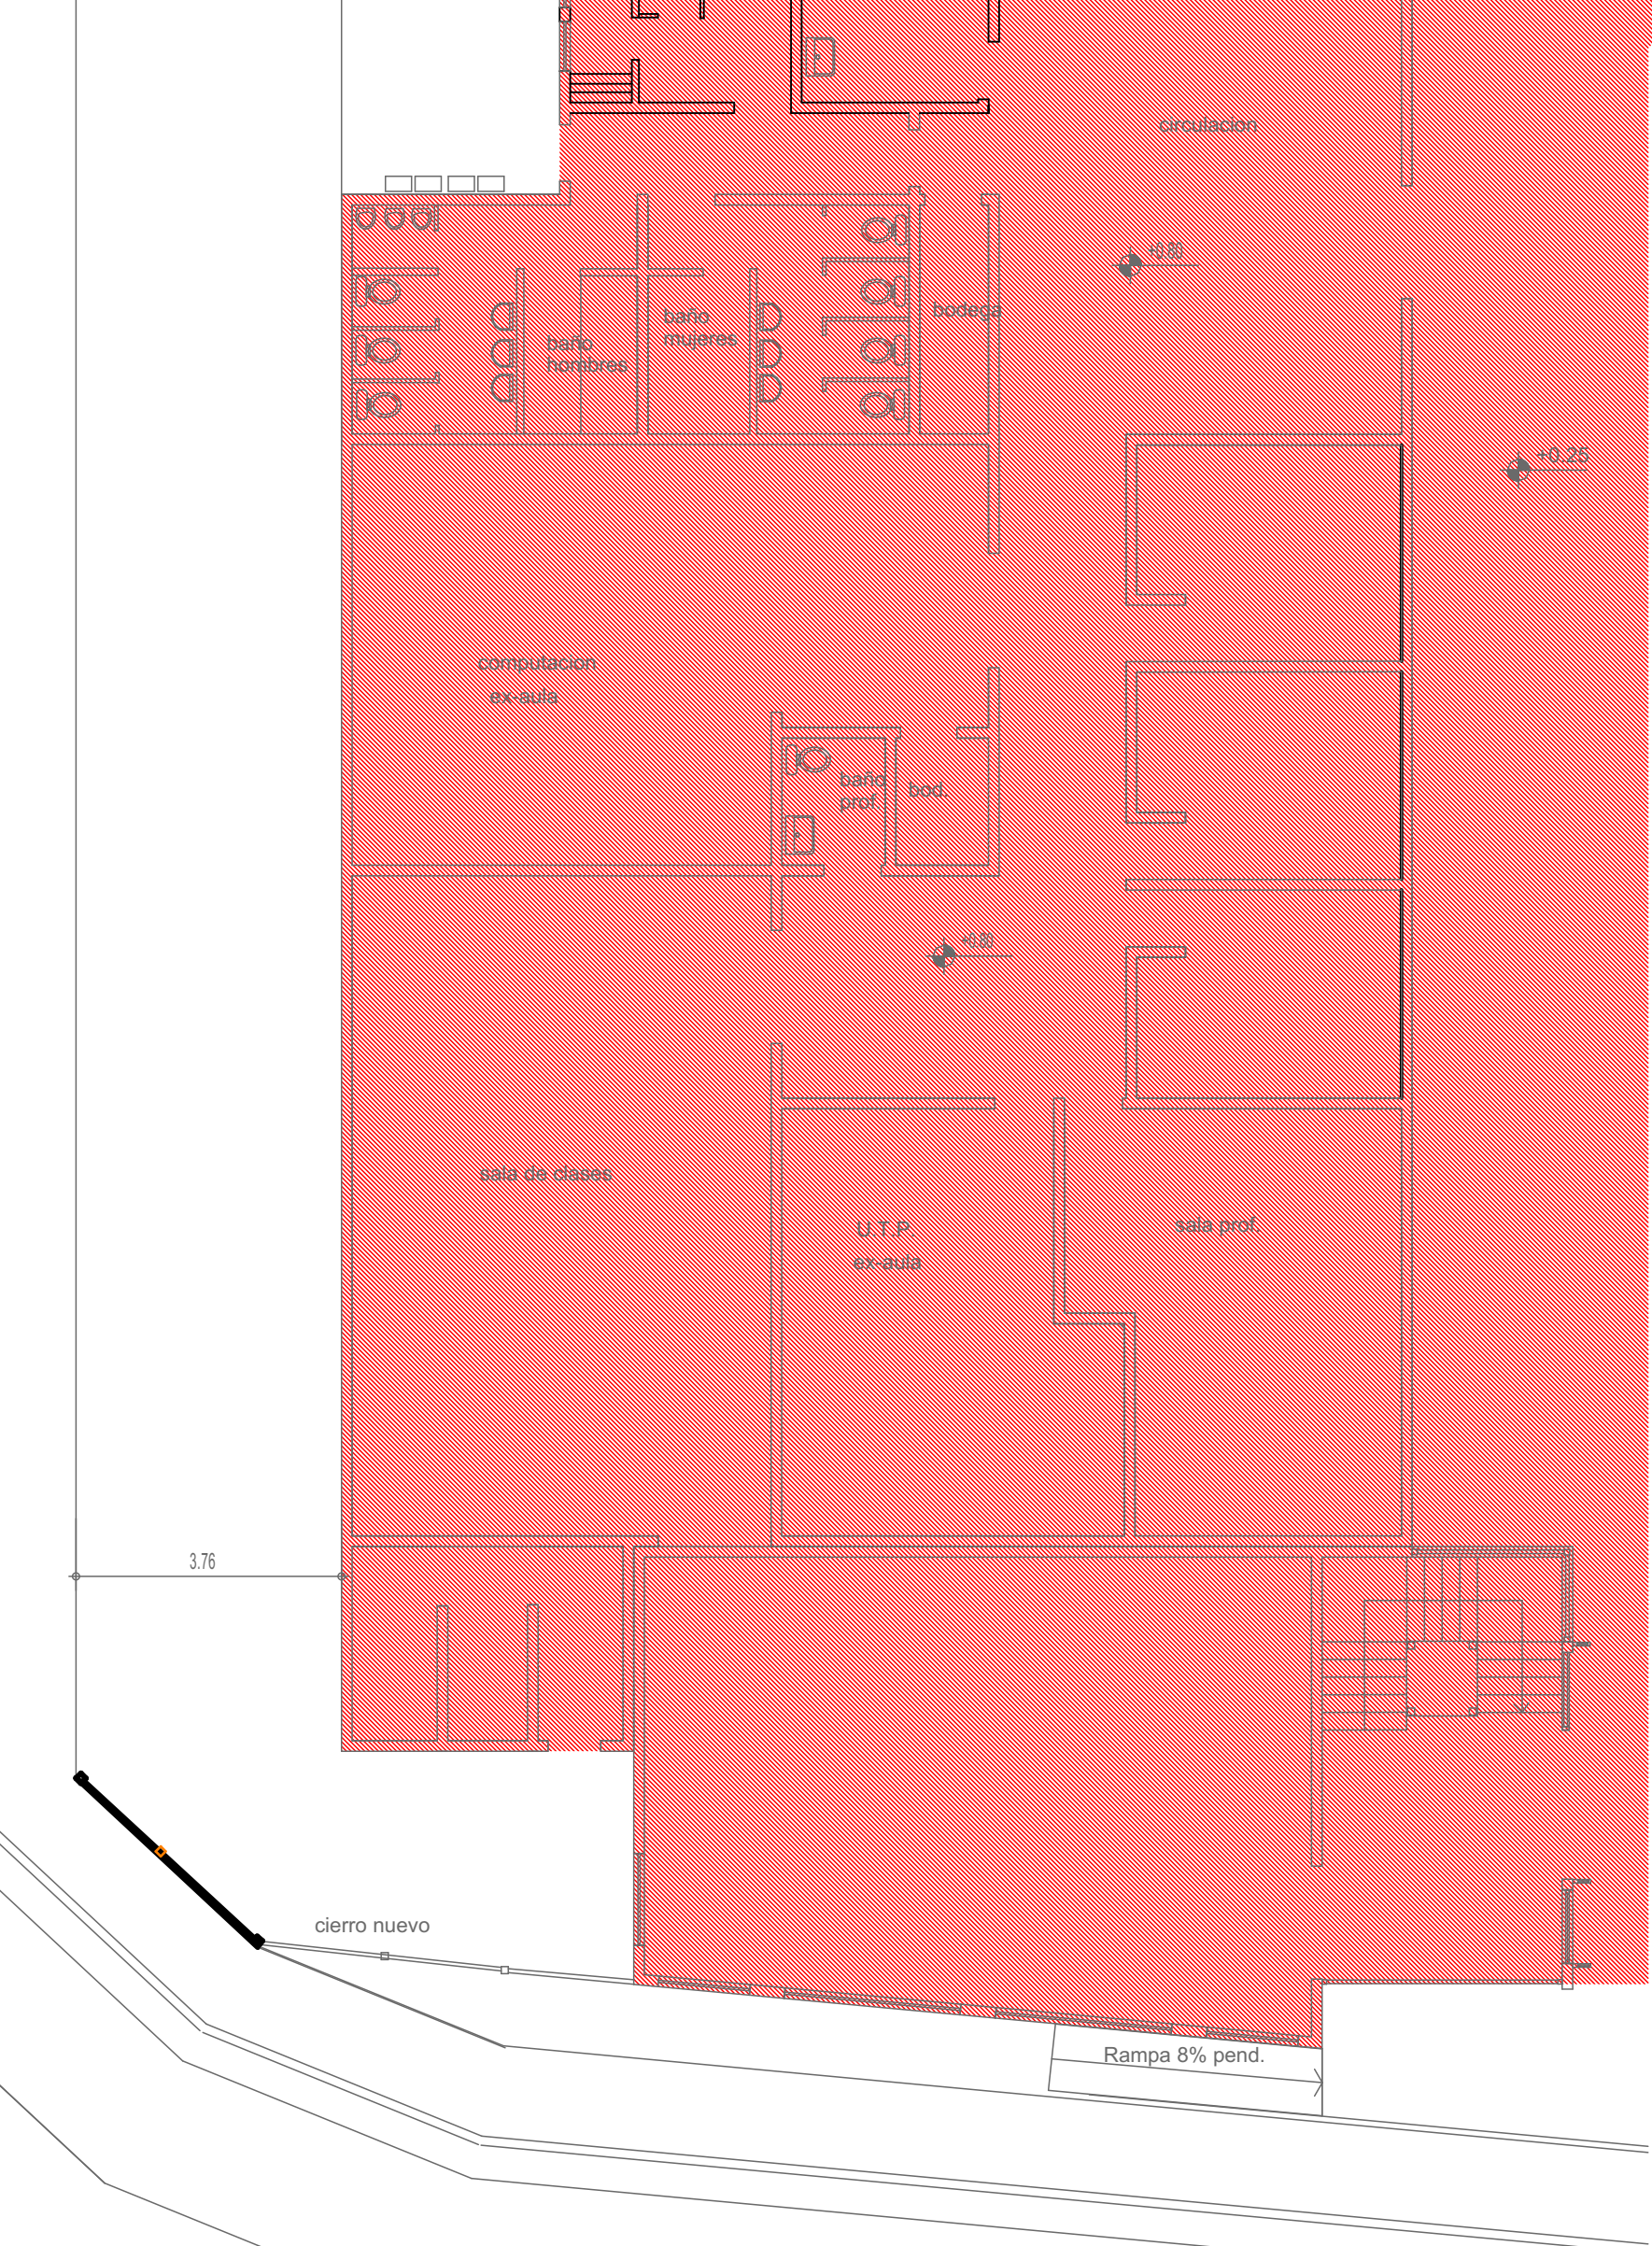



BOSQUEJO DE DISTRIBUCIÓN ESTRUCTURAL.  
el cálculo final debe ser entregado por contratista, desarrollado por ingeniero calculista.  
Esto debe ser puesto a disposición de ITO previa a construcción.

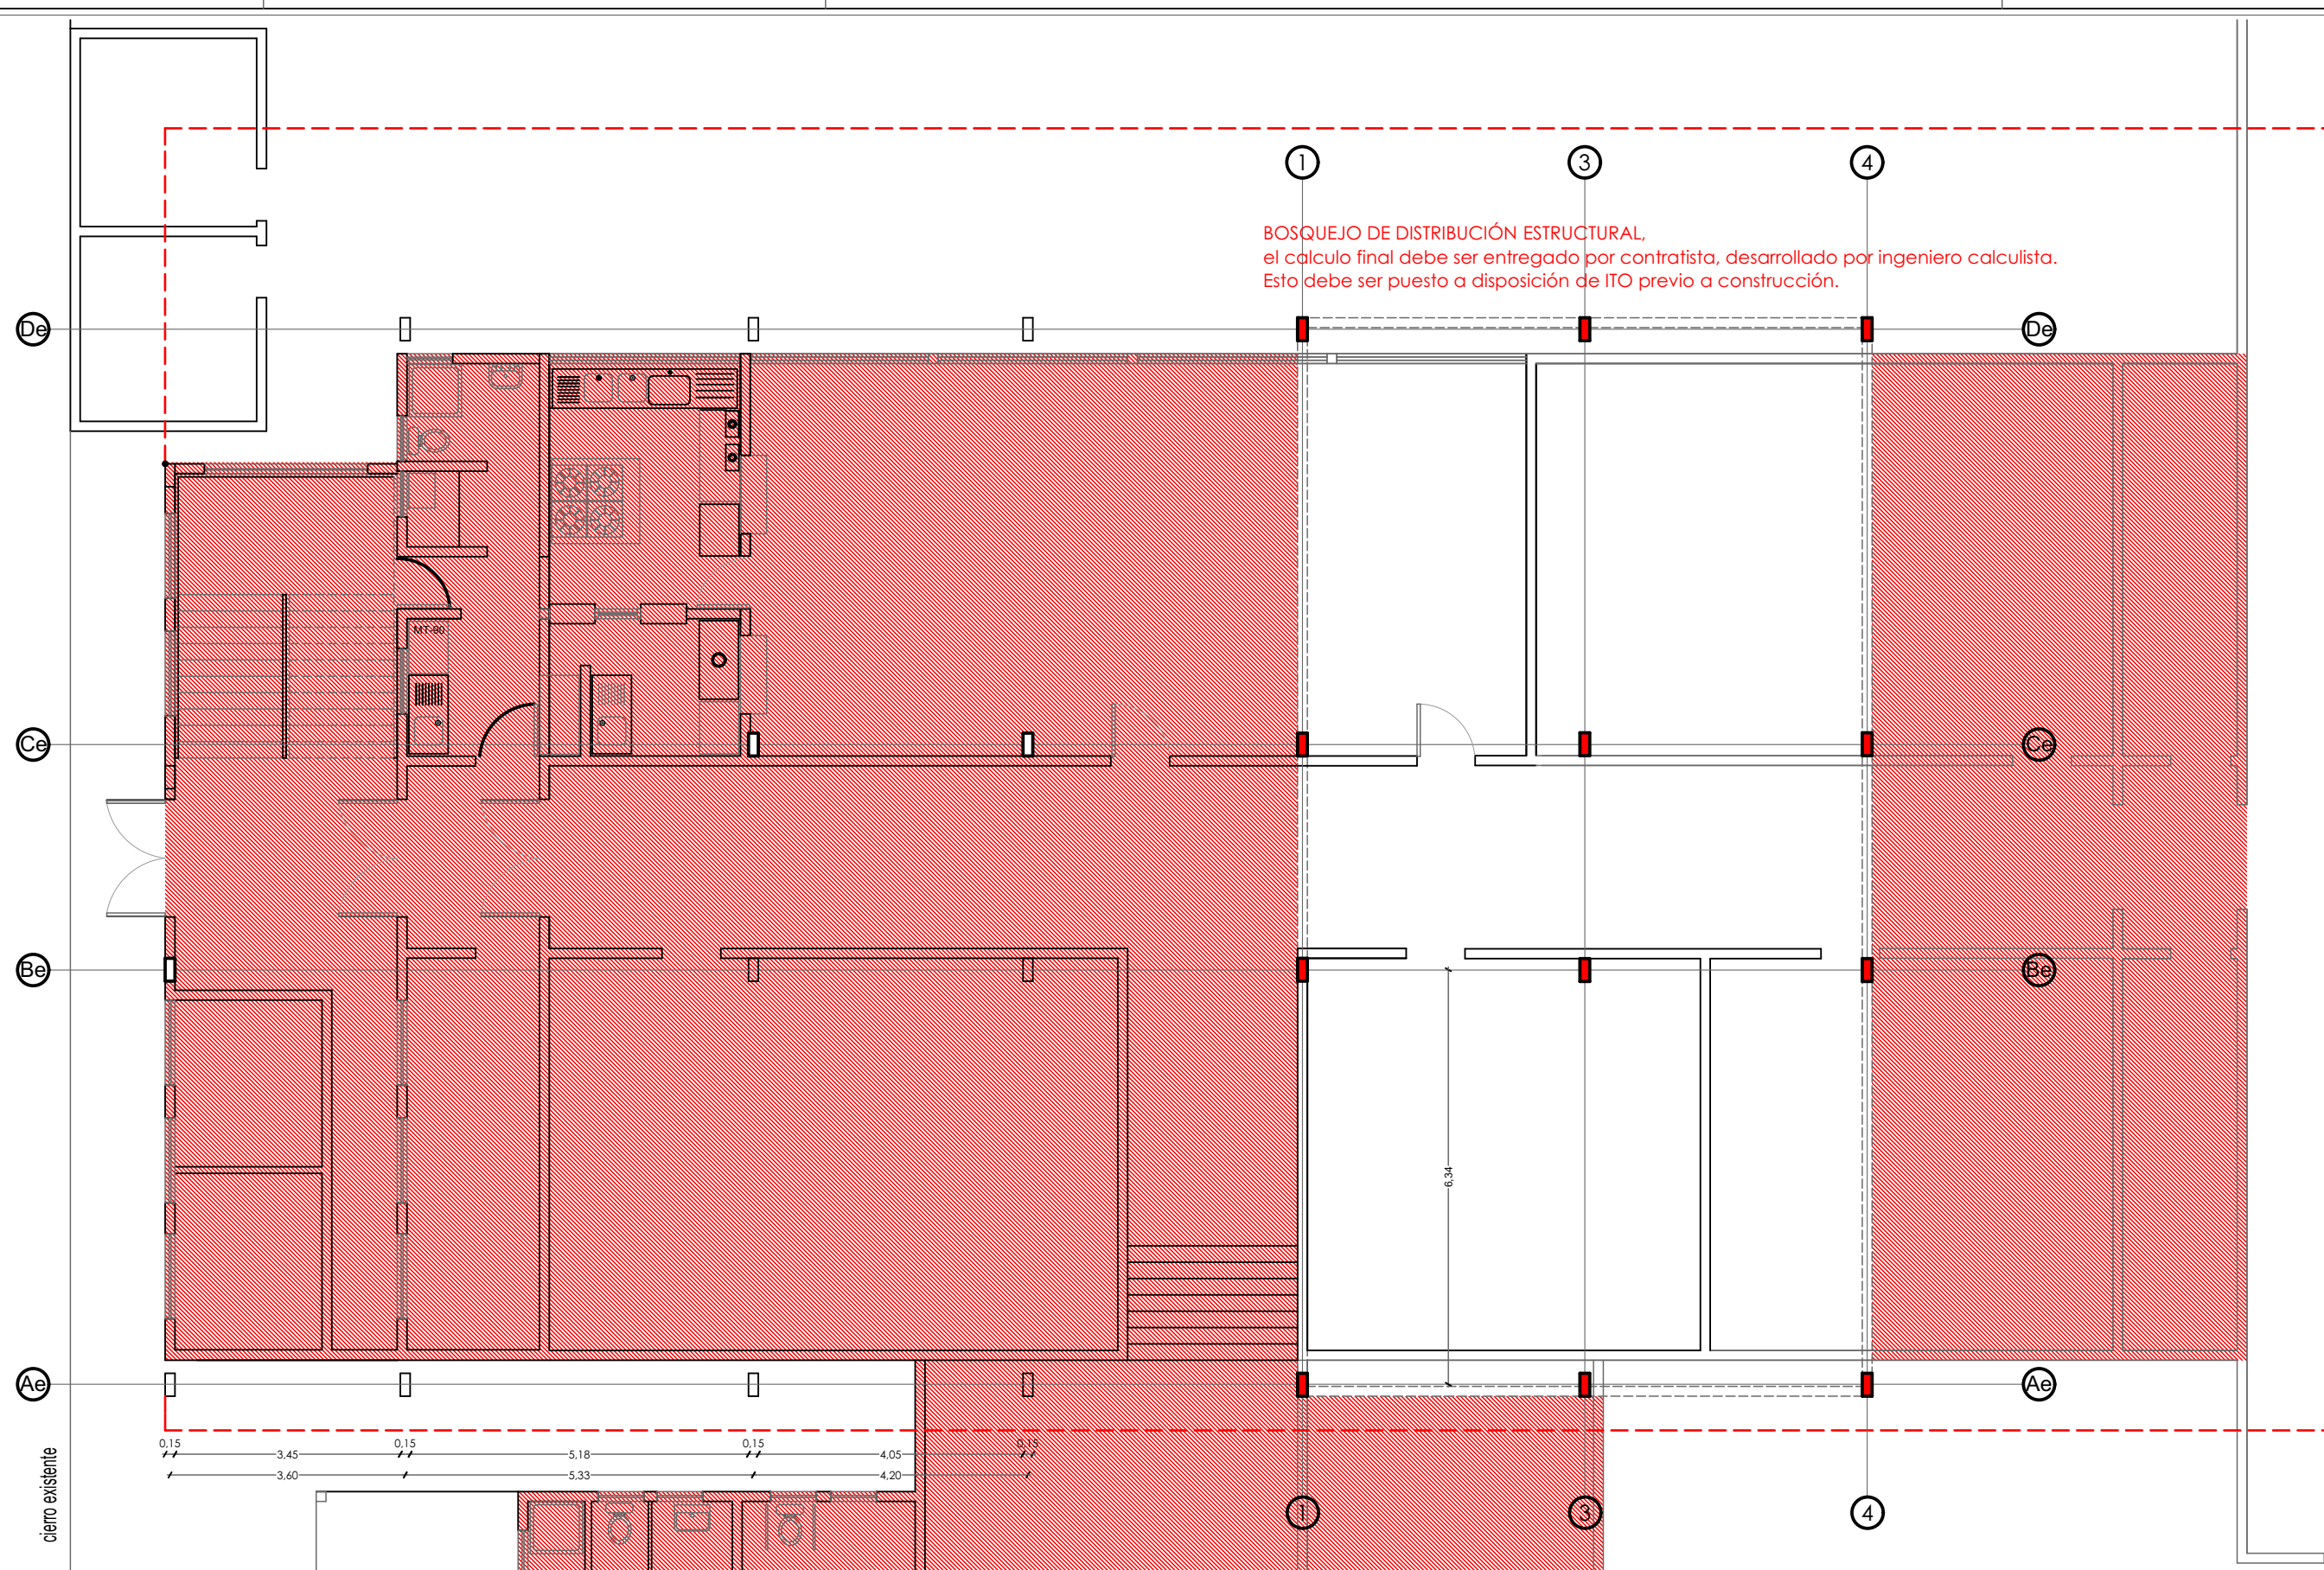


PLANTA PRIMER NIVEL esc 1:100

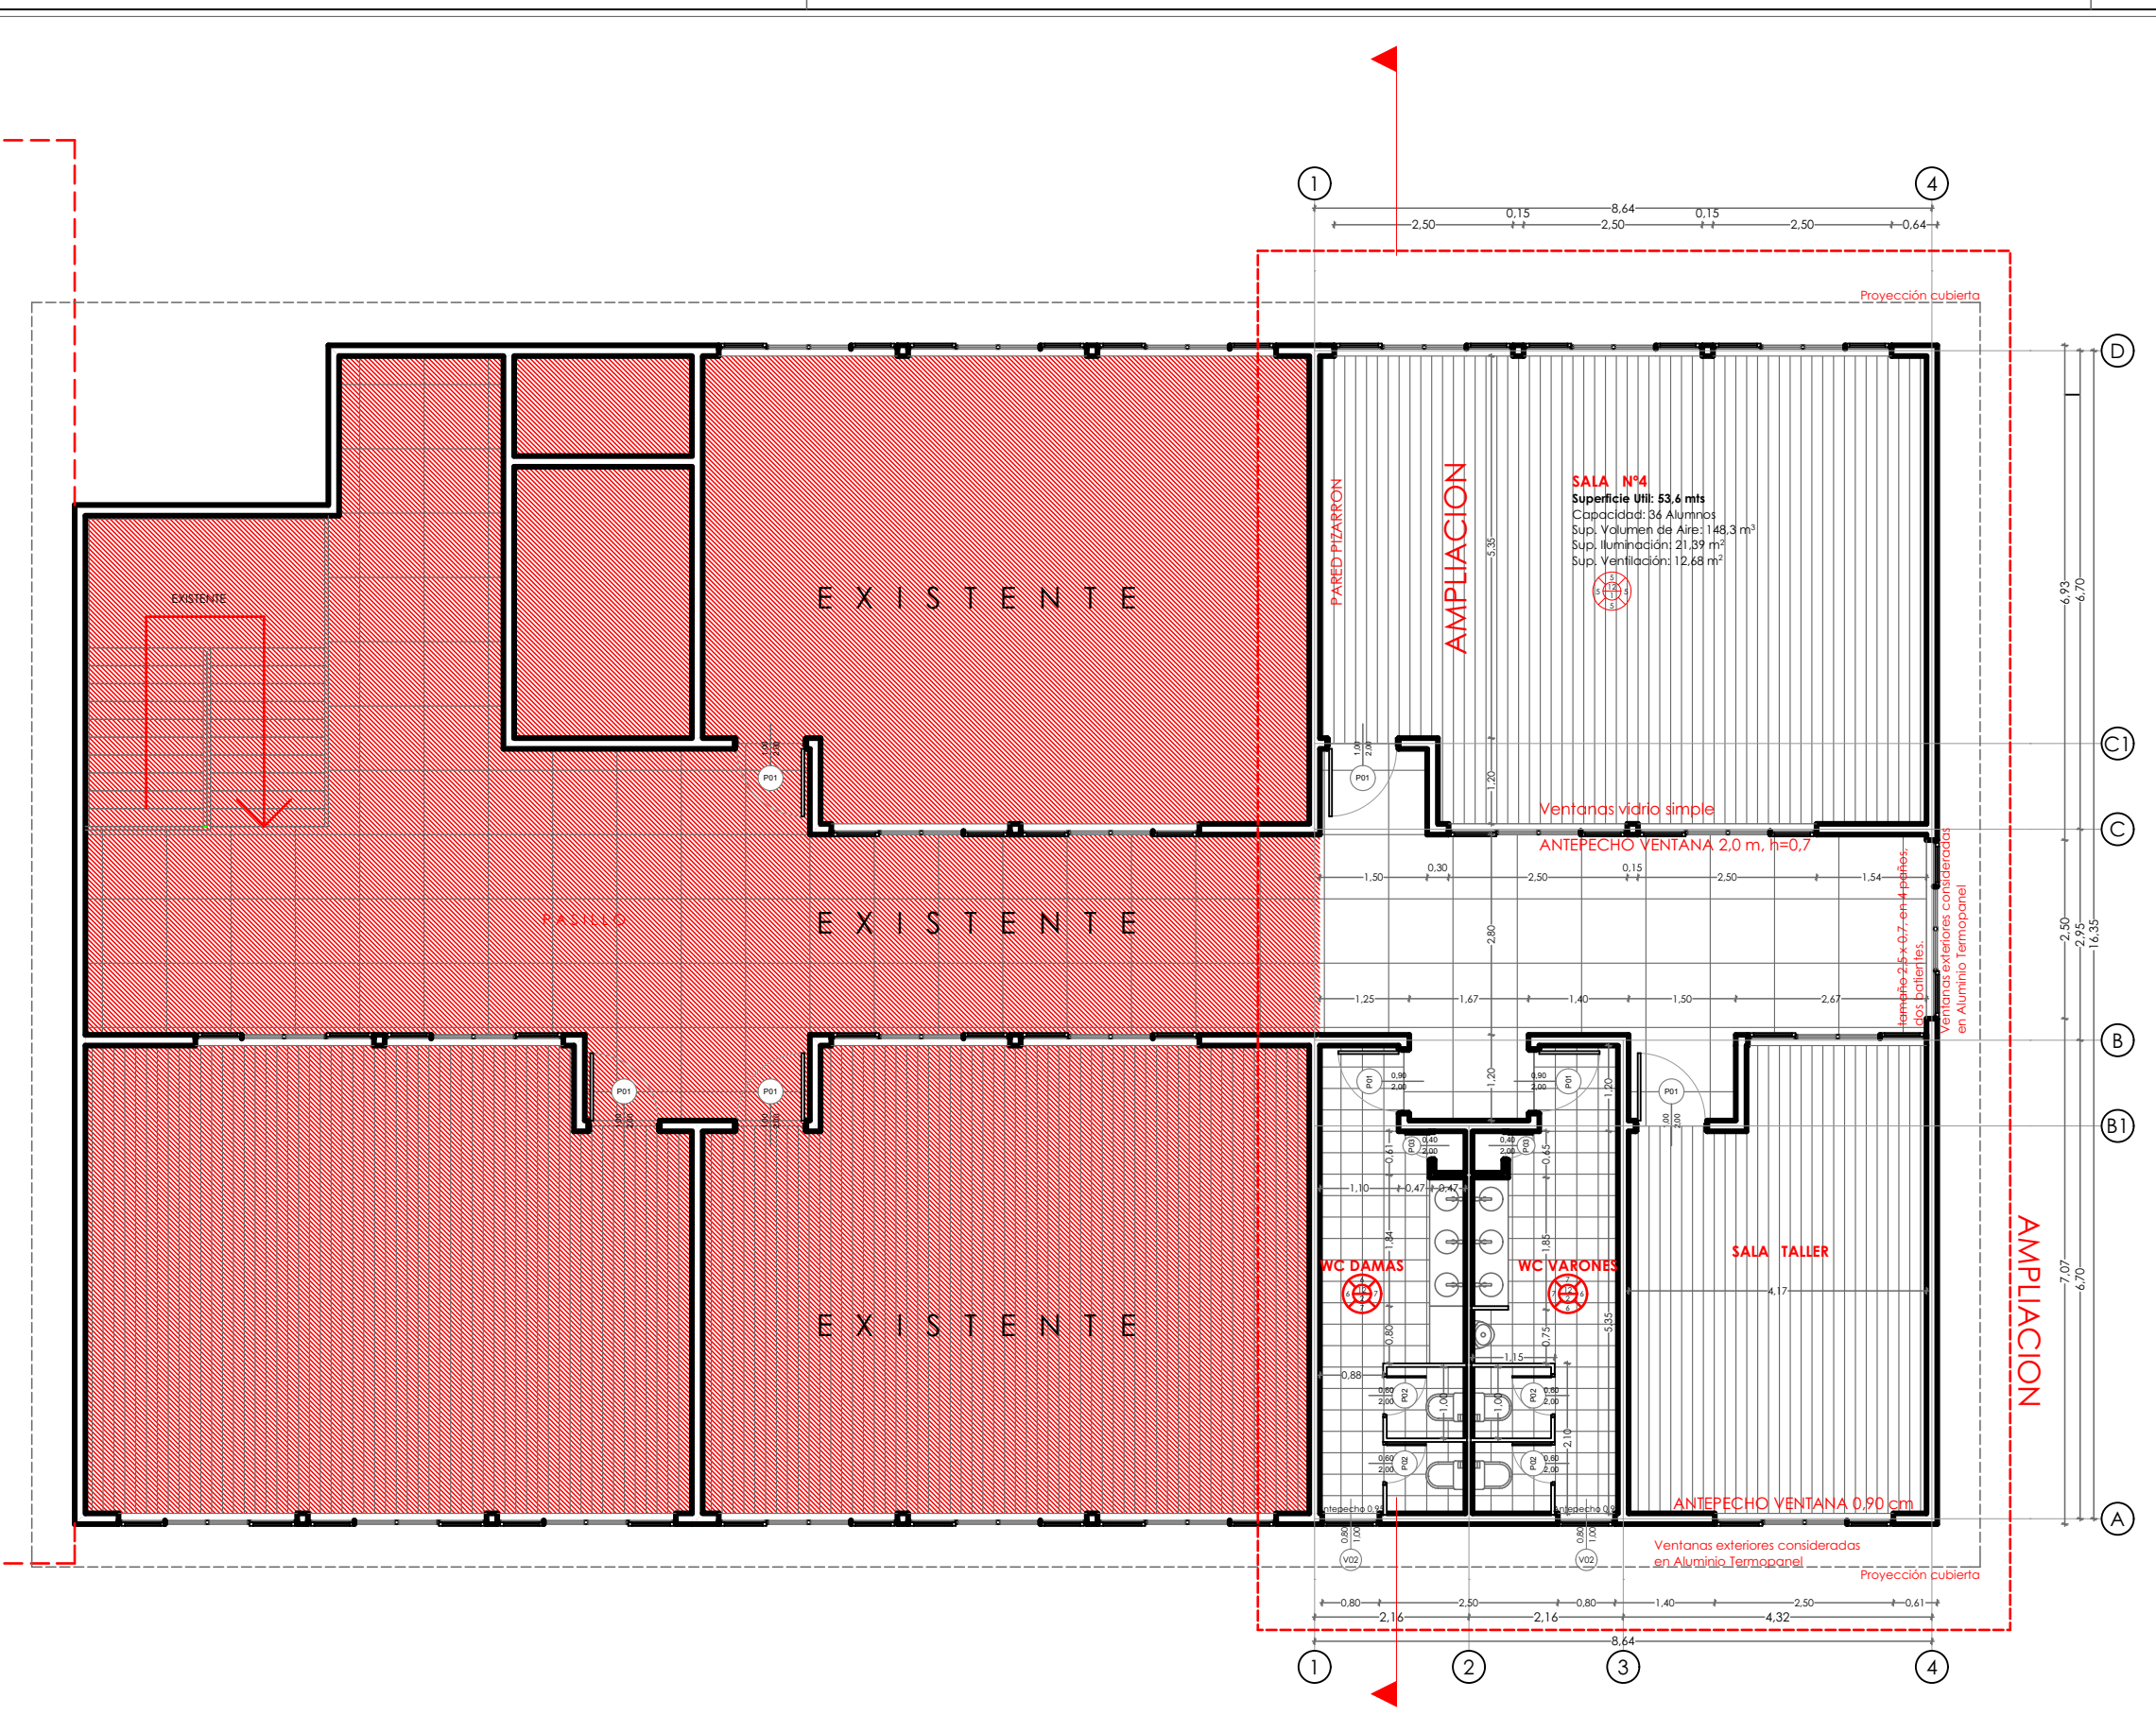

PLANTA SEGUNDO NIVEL esc 1:100

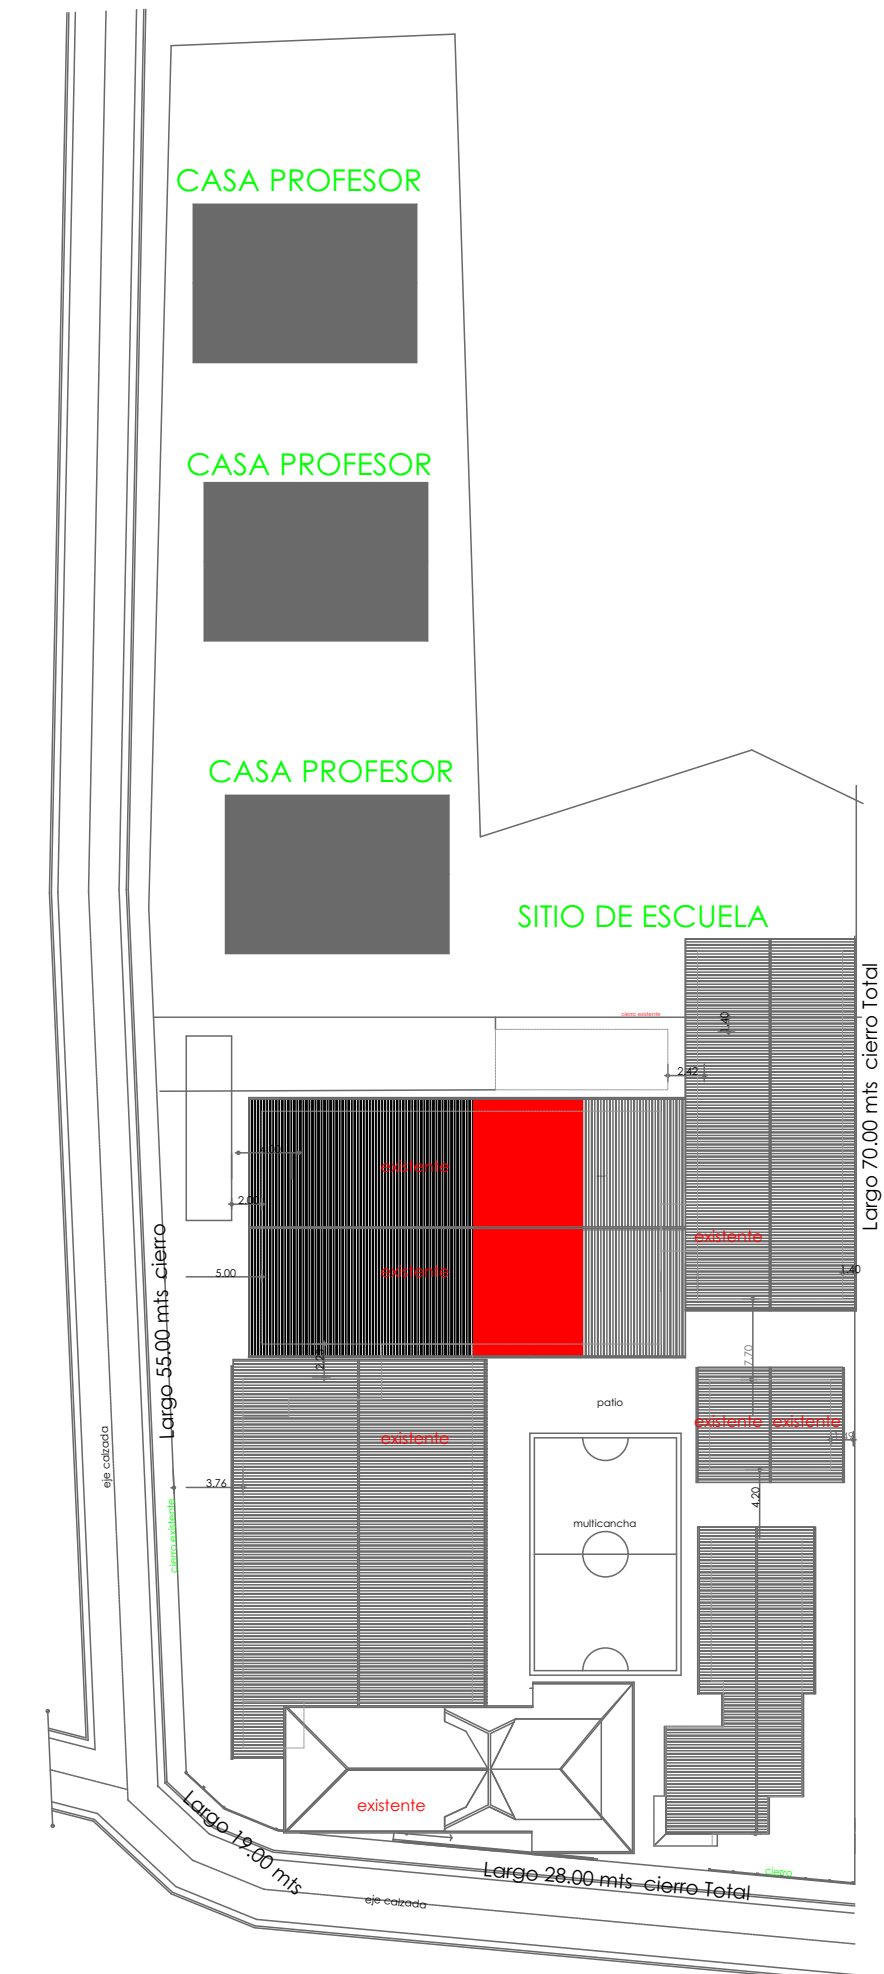

EMPLAZAMIENTO esc 1:500

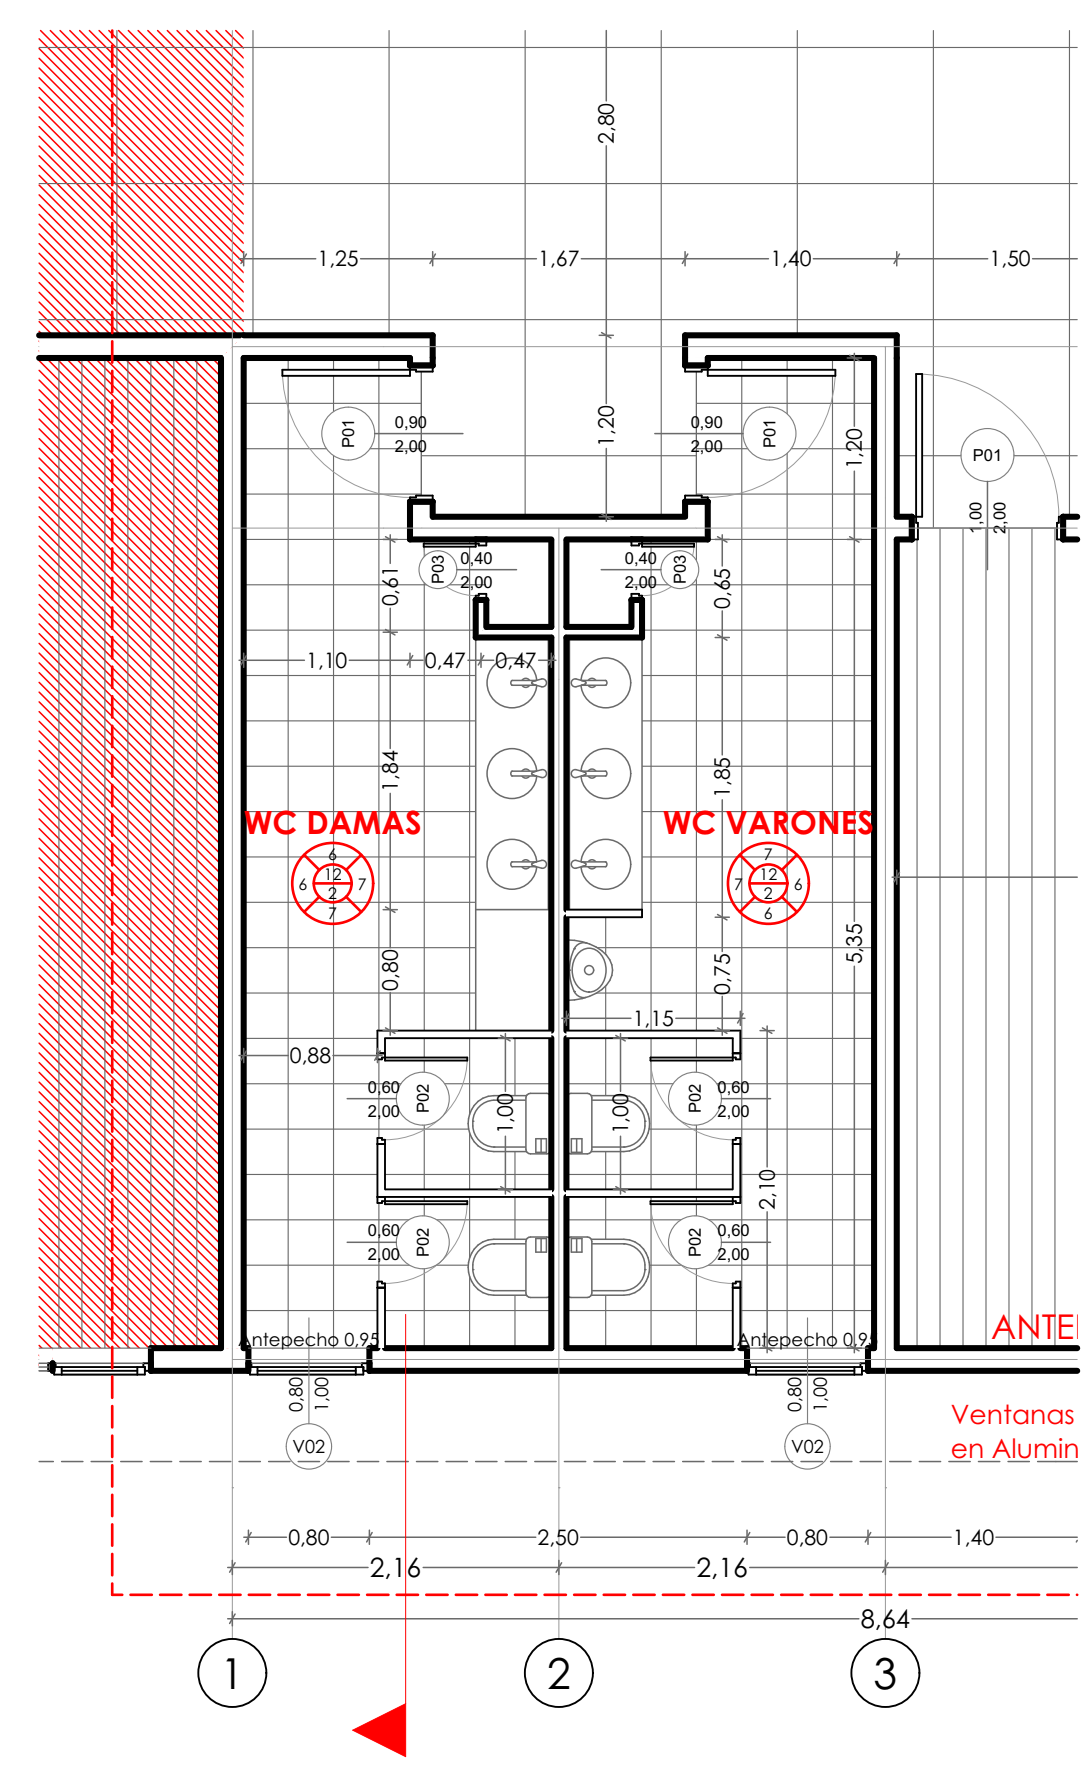


PLANTA BAÑOS esc 1:50

Cuadro de superficies	
TOTAL m² con permiso de edificación	1.192,93 m²
TOTAL m² construido existente	1.841,00 m²
Superficie de terreno	4.280,00 m²
Superficie Ocupación de suelo	1.515,40 m²
Superficie terreno sin construir	2.673,56 m²
% ocupación de suelo	38,00 %

SITUACIÓN ACTUAL		
01	Aula de clases nº1	52,04 m²
02	Aula de clases nº2	57,50 m²
03	Aula de clases nº3	57,50 m²
04	Inspectoría	10,53 m²
05	Circulación cerrada + escala	266,77 m²
TOTAL		266,77 m²

SITUACIÓN PROYECTADA		
07	Aula de clases nº4	57,04 m²
08	Sala Taller	27,78 m²
09	Circulaciones	31,88 m²
10	Baños	27,07 m²
TOTAL		143,77 m²

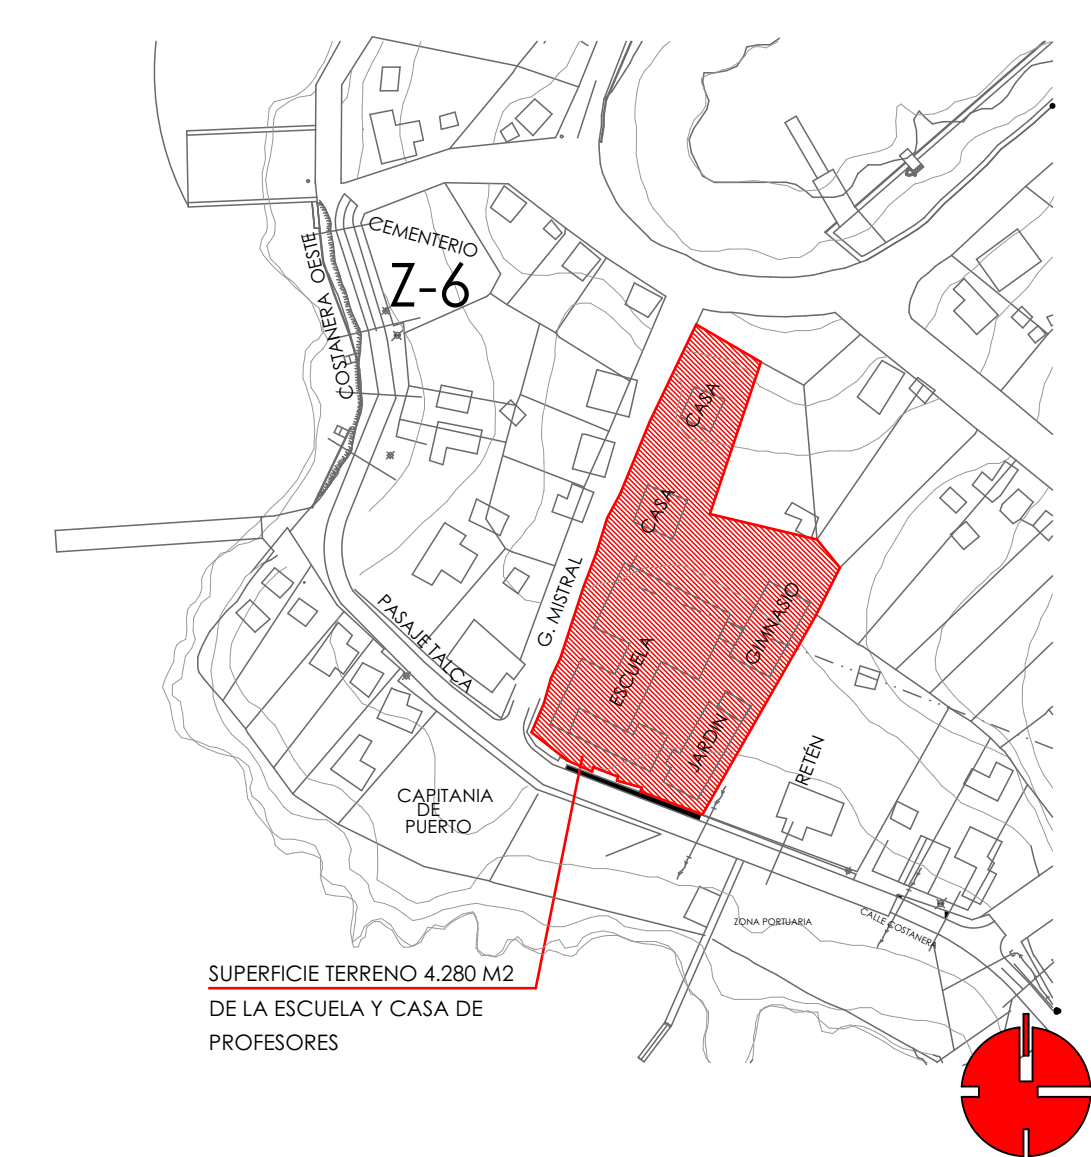

UBICACION s/e

NOMENCLATURA REVESTIMIENTOS

- CIELO 10\_Volcanita pintada
- 11\_Terciado Barniz
- 12\_Fibrocemento P/blanco
- MURO 5\_Mixto (0,95 madera/1,30 volcanita)
- 6\_Fibrocemento pintado
- 7\_Ceramico vertical
- 8\_Entablado
- 9\_Terciado modulado
- PISO 1\_Terraza Entablado
- 2\_Cerámica piso
- 3\_Goma antideslizante
- 4\_Piso vinilico

MUROS 5. Antepecho plancha terciado ranurado h = 0,95 sobre antepecho Planchas Yeso Carton RF + pintura

\*Nota: Todas las dimensiones deberan ser rectificadas en terreno

**ILUSTRE MUNICIPALIDAD DE GUAITECAS**  
DEPARTAMENTO DE PLANIFICACIÓN Y EQUIPAMIENTO

OBRA: **CONSTRUCCIÓN AULA Y SSHH**

ROL SII: \_\_\_\_\_ FOJAS: \_\_\_\_\_  
ALCALDE: **CRISTIAN ALVARADO OYARZO**

JEFE DEPARTAMENTO PLANIFICACION Y EQUIPAMIENTO: **JAVIER ARISTE MAYORGA**

PROYECTISTAS: **FERNANDO SANCHEZ MEJIAS**  
ARQUITECTO: f\_sanchez@municipalguaitecas.cl

CONSTRUCTOR: **JORGE ESPARZA MUÑOZ**  
CONSTRUCTOR CIVIL: j\_esparza@municipalguaitecas.cl

LAMINA: **ARQ 1 / 2** DIBUJO: \_\_\_\_\_  
FECHA: 20/08/2015 ESCALA: INDICADAS

CONTENIDO: **PLANTA NIVEL 1 + PLANTA NIVEL 2**

OBSERVACIONES: 09 - NOV - 2015 Emitido para revisión GORE