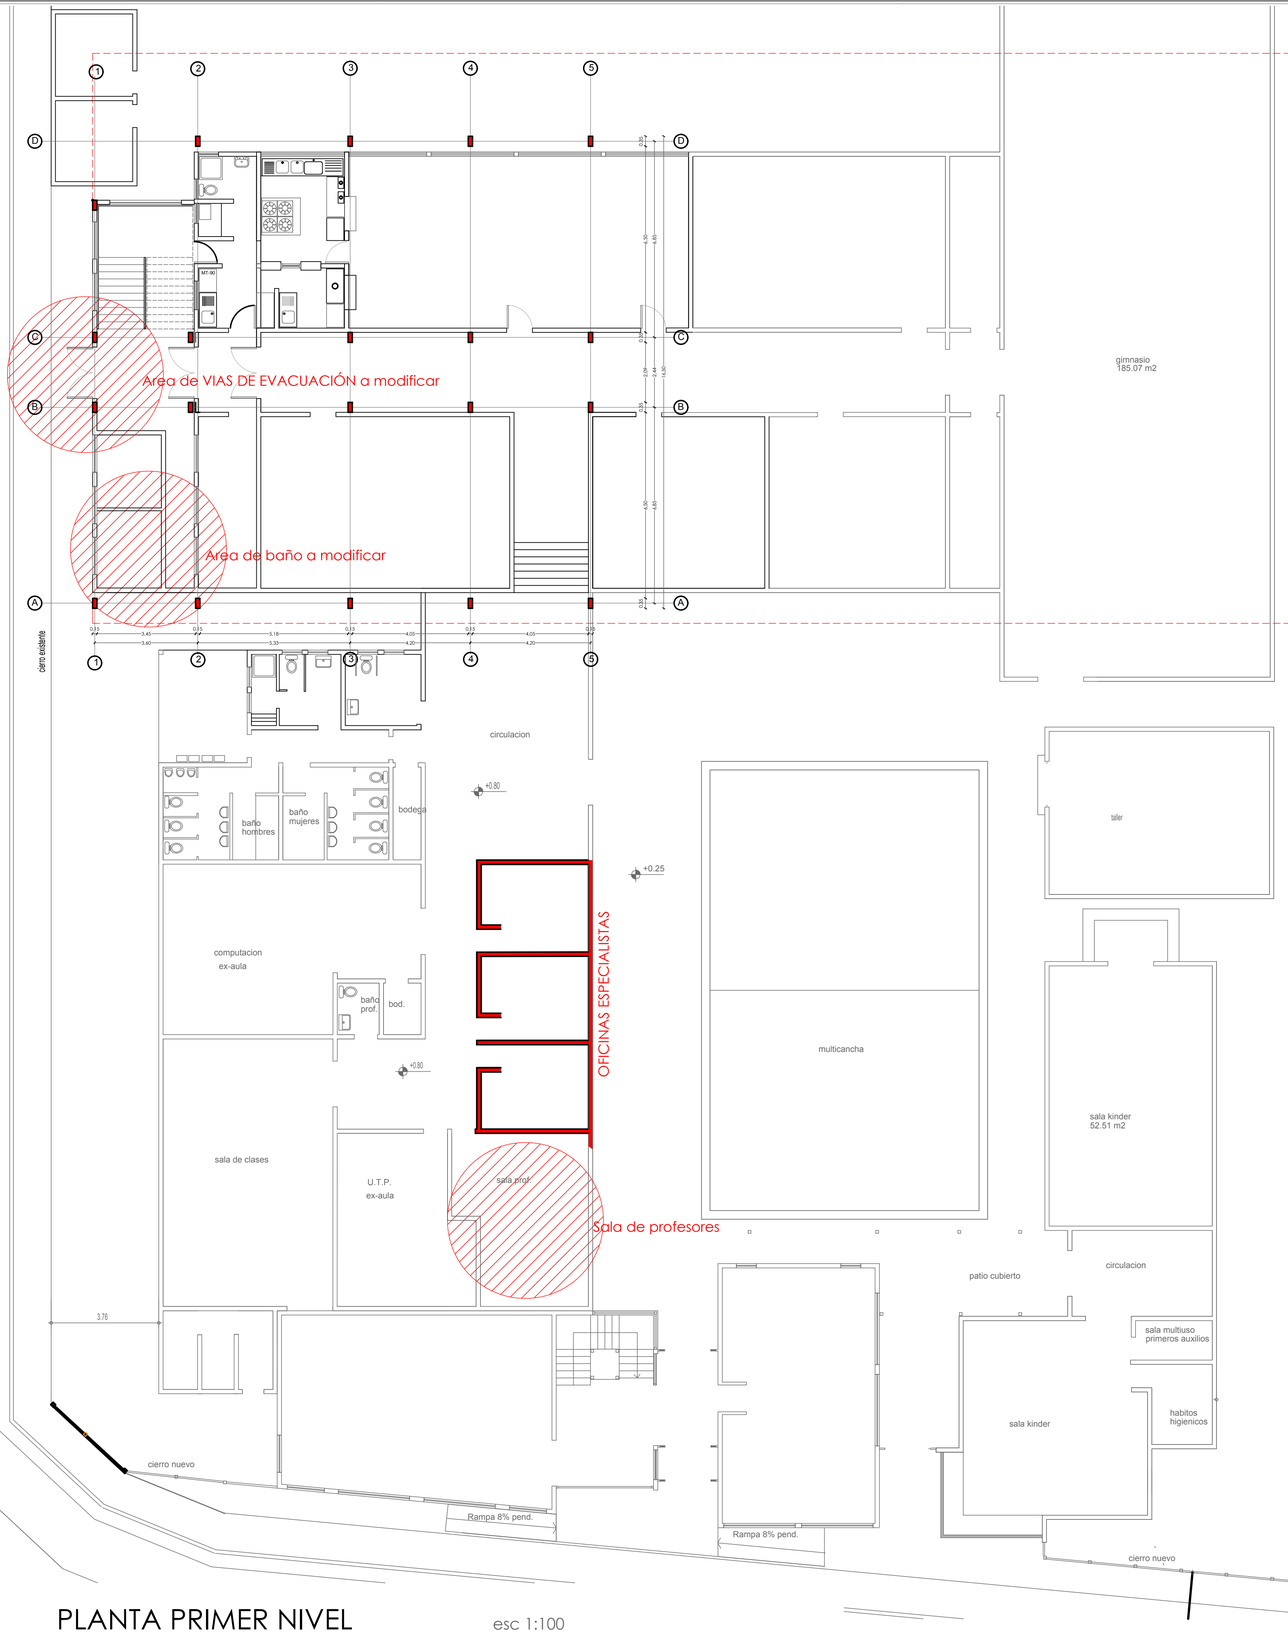

PLANTA PRIMER NIVEL esc 1:100

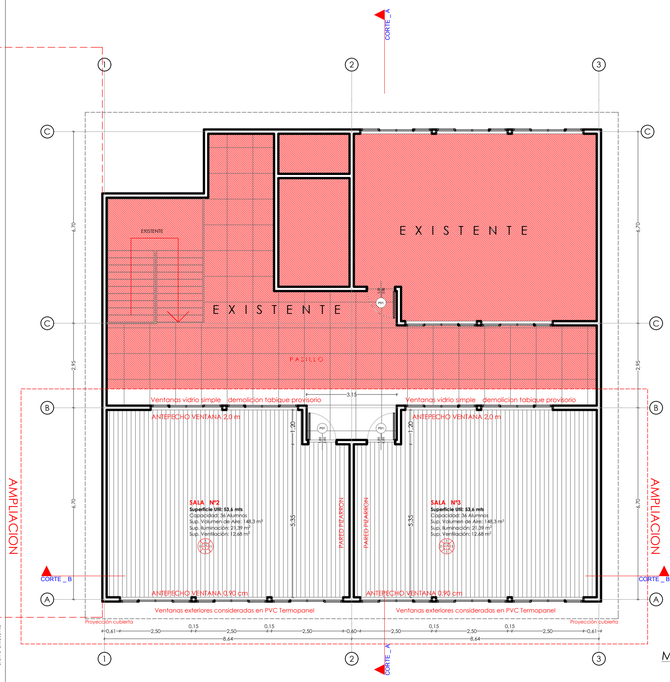

PLANTA SEGUNDO NIVEL esc 1:100

Cuadro de superficies	
TOTAL m² con permiso de edificación	1.192,93 m²
TOTAL m² construido existente	1.841,00 m²
Superficie de terreno	4.280,00 m²
Superficie Ocupación de suelo	1.515,40 m²
Superficie terreno sin construir	2.673,56 m²
% ocupación de suelo	38,00 %

PRIMERA ETAPA CONSTRUIDA		
01	Aula de clases nº1	52,04 m²
02	Inspectoria	10,53 m²
03	Circulación cerrada + escala	85,00 m²
	TOTAL	147,57 m²

SEGUNDA ETAPA A CONSTRUIR		
04	Aula de clases nº2	57,50 m²
05	Aula de clases nº3	57,50 m²
06	Circulaciones	4,20 m²
	TOTAL	119,20 m²

EMPLAZAMIENTO esc 1:500

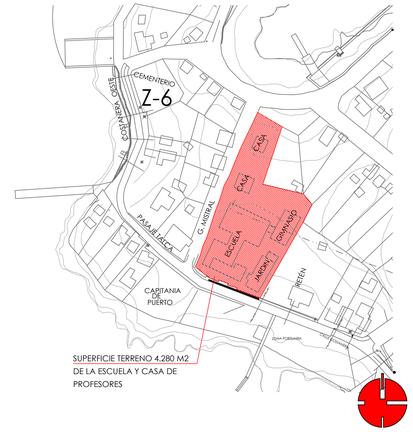

UBICACION s/e

NOMENCLATURA REVESTIMIENTOS

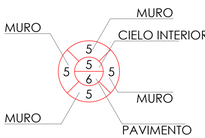

CIELO
- 10_Volcanita pintada
- 11_Terciado Barniz
- 12_Fibrocemento P/blanco

MURO
- 5_Mixto (0,95 madera/1,30 volcanita)
- 6_Fibrocemento pintado
- 7_Ceramico vertical
- 8_Entablado
- 9_Terciado modulado

PISO
- 1_Terraza Entablado
- 2_Cerámica piso
- 3_Goma antideslizante
- 4_Piso vinilico

MUROS

5. Antepecho plancha terciado ranurado h = 0.95 sobre antepecho Planchas Yeso Carton RF + pintura

*Nota: Todas las dimensiones deberan ser rectificadas en terreno

ILUSTRE MUNICIPALIDAD DE GUAITECAS

DEPARTAMENTO DE PLANIFICACIÓN Y EQUIPAMIENTO

OBRA:

CONSTRUCCIÓN 2 AULAS, LICEO MELINKA

ROL SII: FOJAS:

ALCALDE

CRISTIAN ALVARADO OYARZO

FIRMA Y TIMBRE

JEFE DEPARTAMENTO
PLANIFICACION Y EQUIPAMIENTO

JAVIER ARISTE MAYORGA

FIRMA Y TIMBRE

PROYECTISTAS

FERNANDO SANCHEZ MEJIAS
ARQUITECTO | fsanchez@muniguaitecas.cl

CONSTRUCTOR

JORGE ESPARZA MUÑOZ
CONSTRUCTOR CIVIL _ jorgeesparzam@gmail.com

LAMINA ARQ 1 / 3

DIBUJO .....

FECHA 05/01/2015 ESCALA INDICADAS

CONTENIDO

PLANTA NIVEL 1 + PLANTA NIVEL 2

OBSERVACIONES: