



CORTE LONGITUDINAL esc 1:50

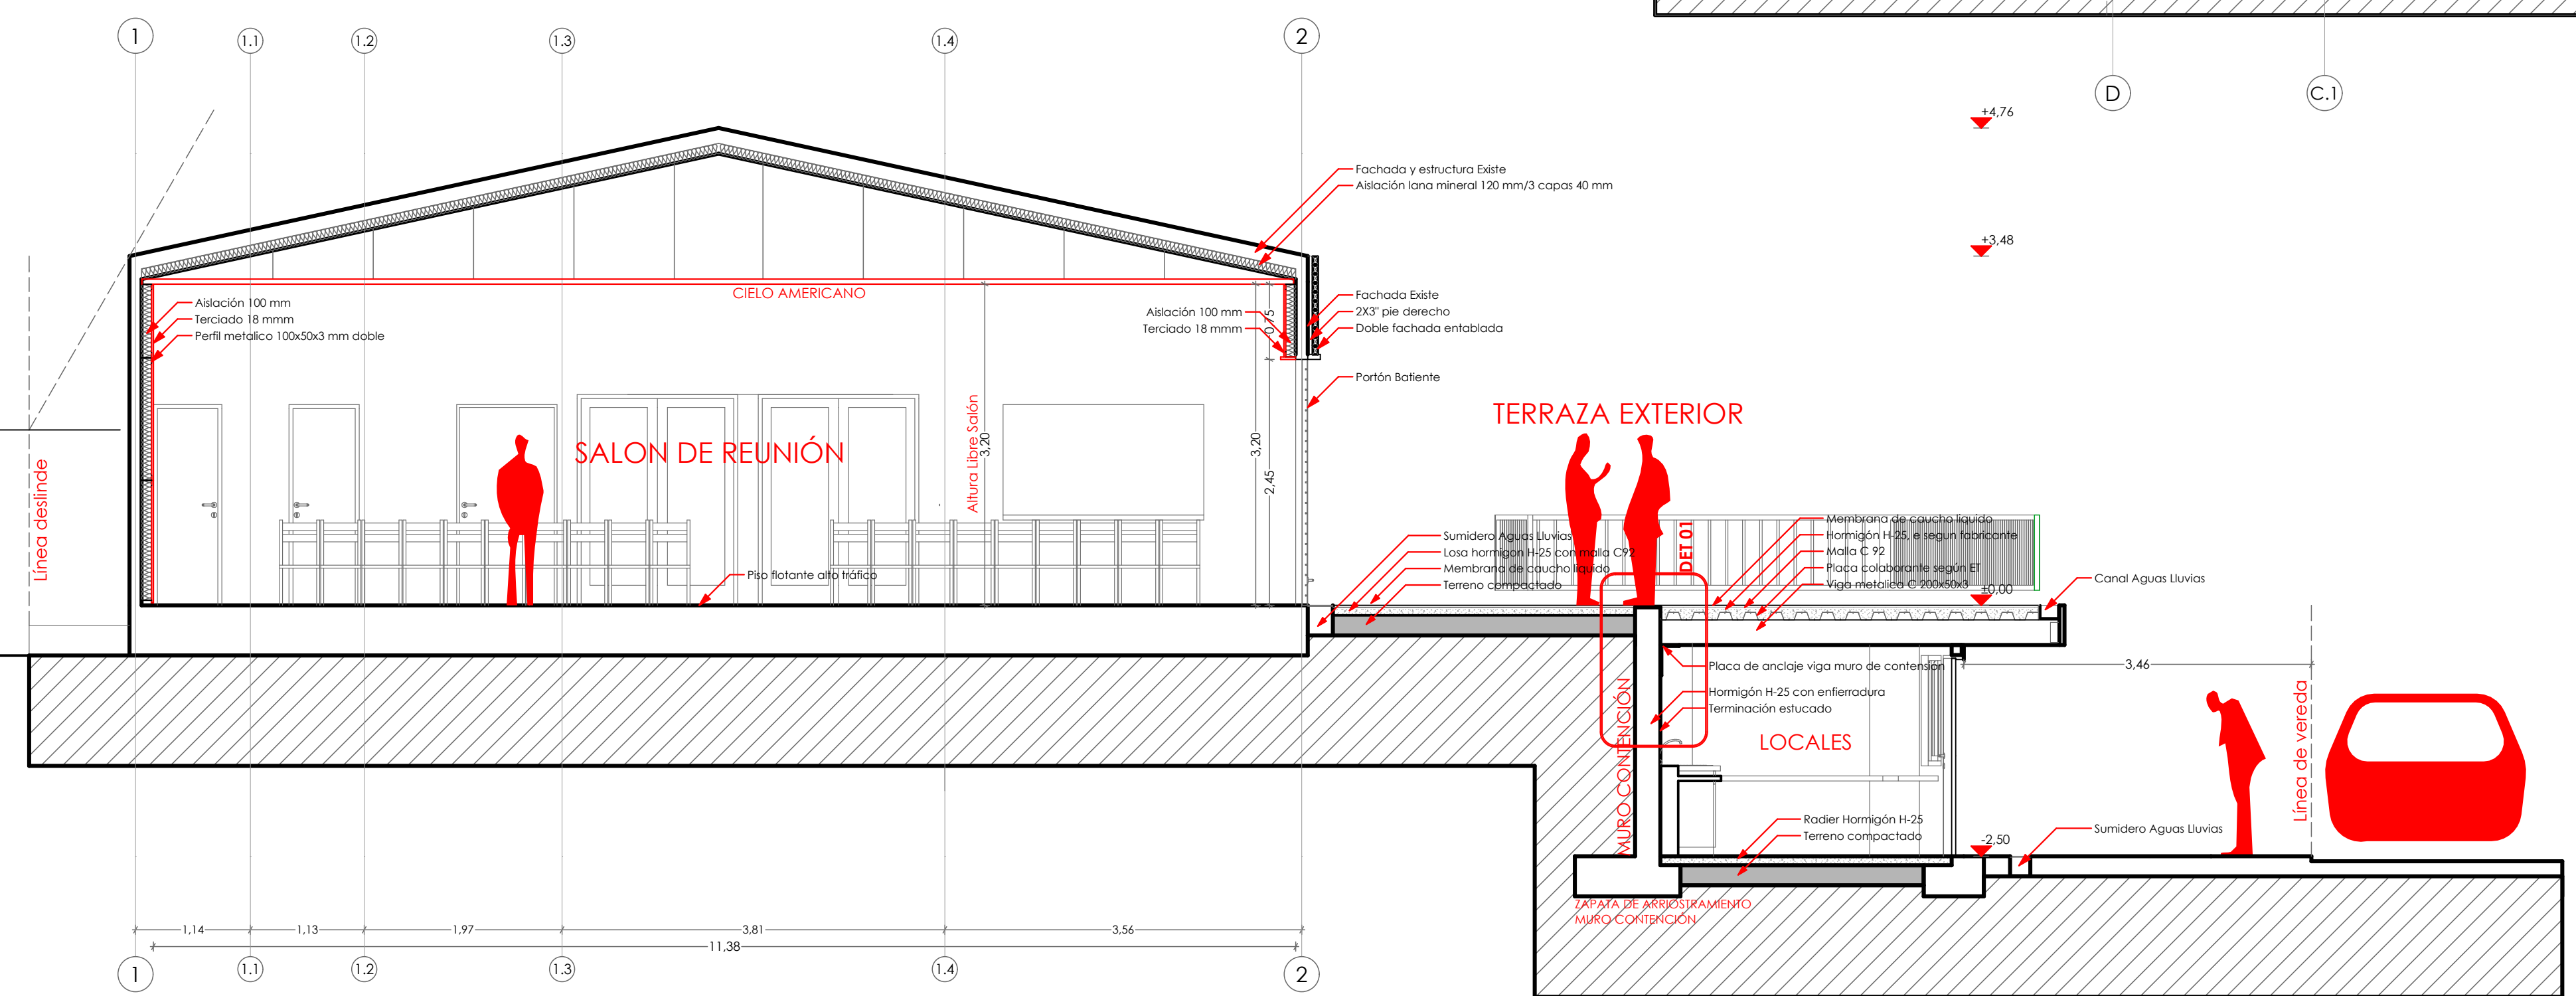

CORTE TRANSVERSAL esc 1:50

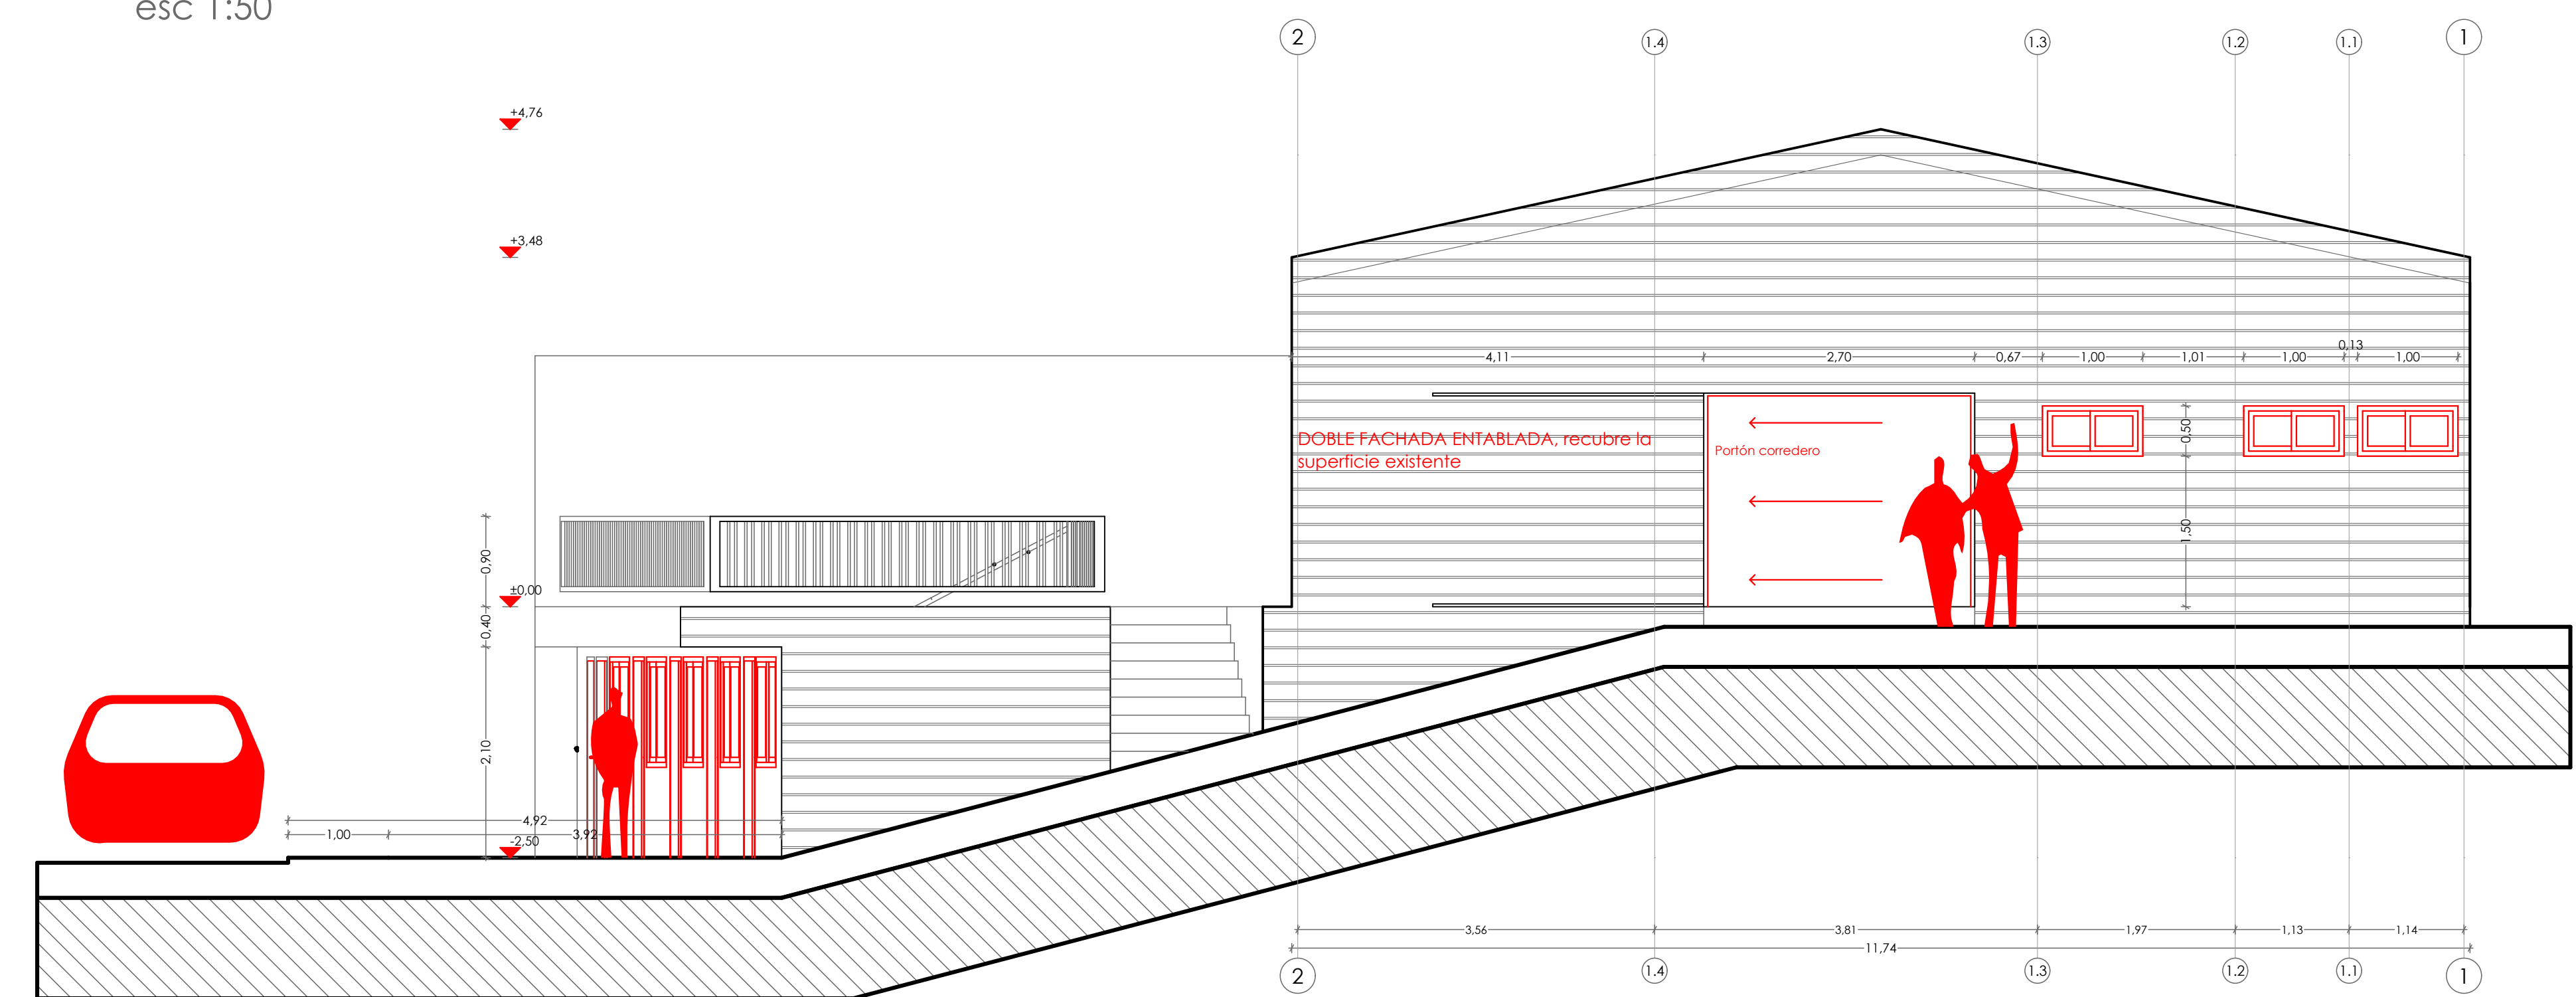

ELEVACION A PASAJE esc 1:50

*Nota: Todas las dimensiones deberan ser rectificadas en terreno

ILUSTRE MUNICIPALIDAD DE GUAITECAS	
DEPARTAMENTO DE PLANIFICACIÓN Y EQUIPAMIENTO	
OBRA: MEJORAMIENTO SALON DE EVENTOS GUAITECAS	
ROL SI:	FOJAS:
ALCALDE	
CRISTIAN ALVARADO OYARZO	FIRMA Y TIMBRE
JEFE DEPARTAMENTO PLANIFICACION Y EQUIPAMIENTO	FIRMA Y TIMBRE
JAVIER ARISTE MAYORGA	FIRMA Y TIMBRE
PROYECTISTAS	
FERNANDO SANCHEZ MEJIAS ARQUITECTO_sanchez@municipalguaitecas.cl	
CONSTRUCTOR	
JORGE ESPARZA MUÑOZ CONSTRUCTOR CIVIL_jesparza@municipalguaitecas.cl	
LAMINA	DIBUJO
ARQ 3 / 3	FECHA 20/07/2014 ESCALA INDICADAS
CONTENIDO CORTE TRANSVERSAL + ELEVACION LATERAL + CORTE LONGITUDINAL	
OBSERVACIONES:	