






ELEVACIÓN HACIA COSTANERA esc 1:50

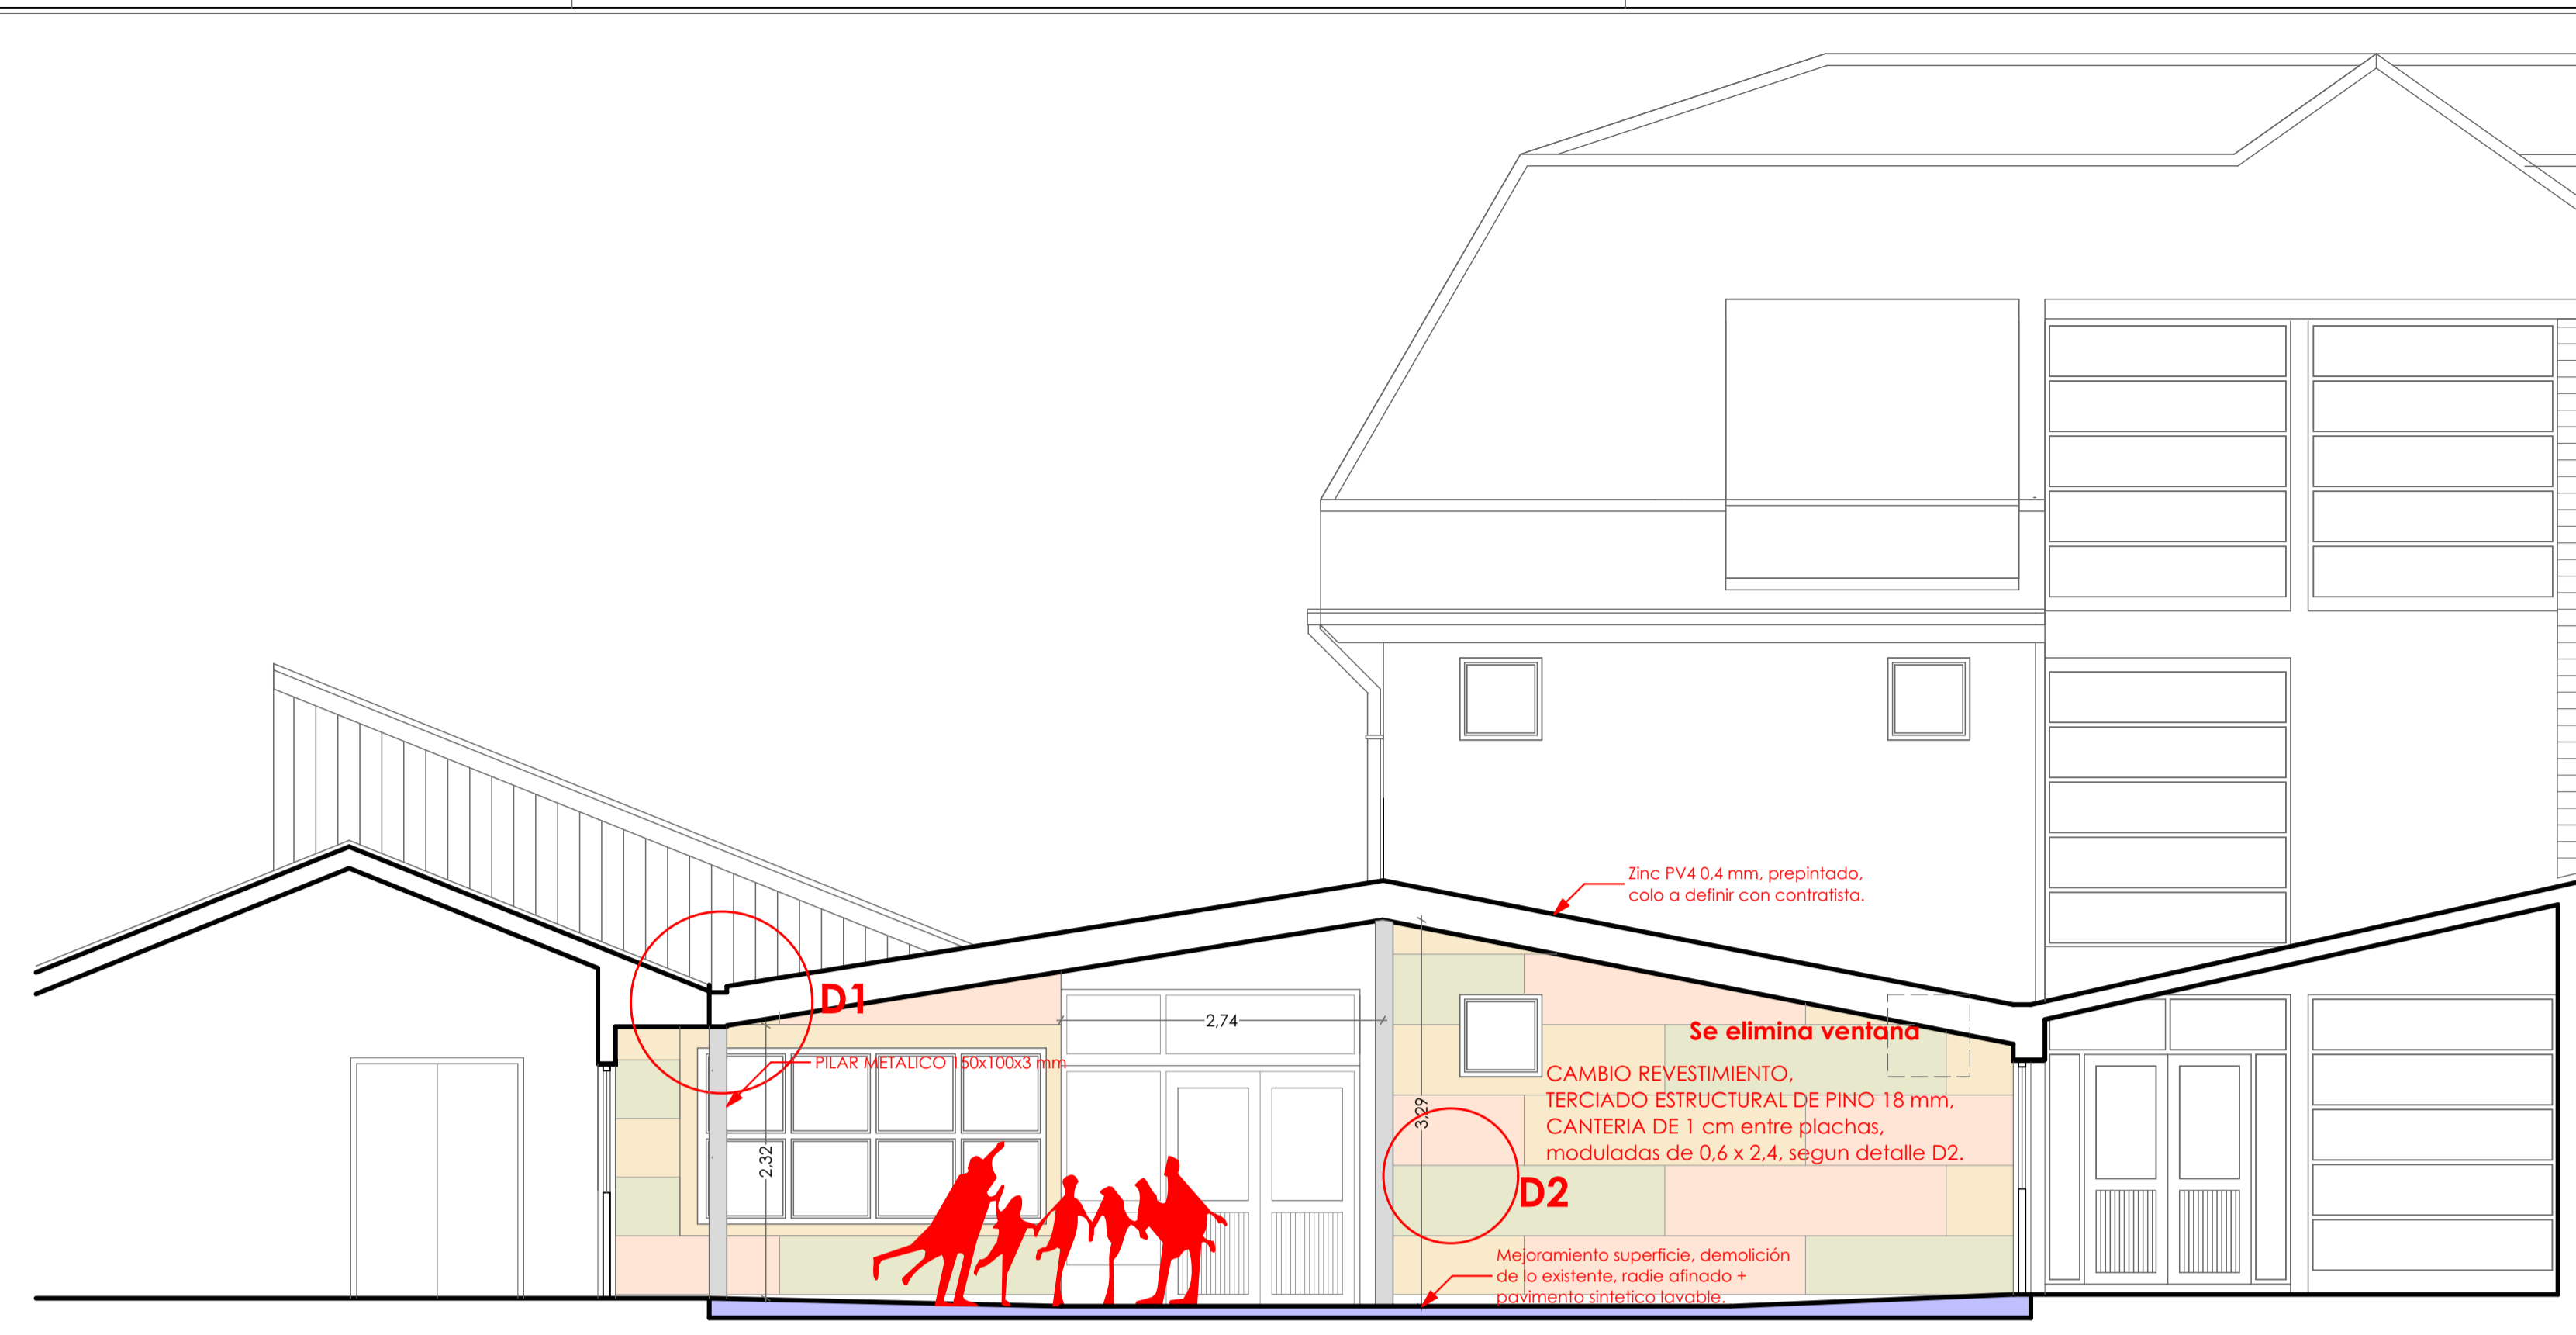


CORTE S-1 esc 1:50

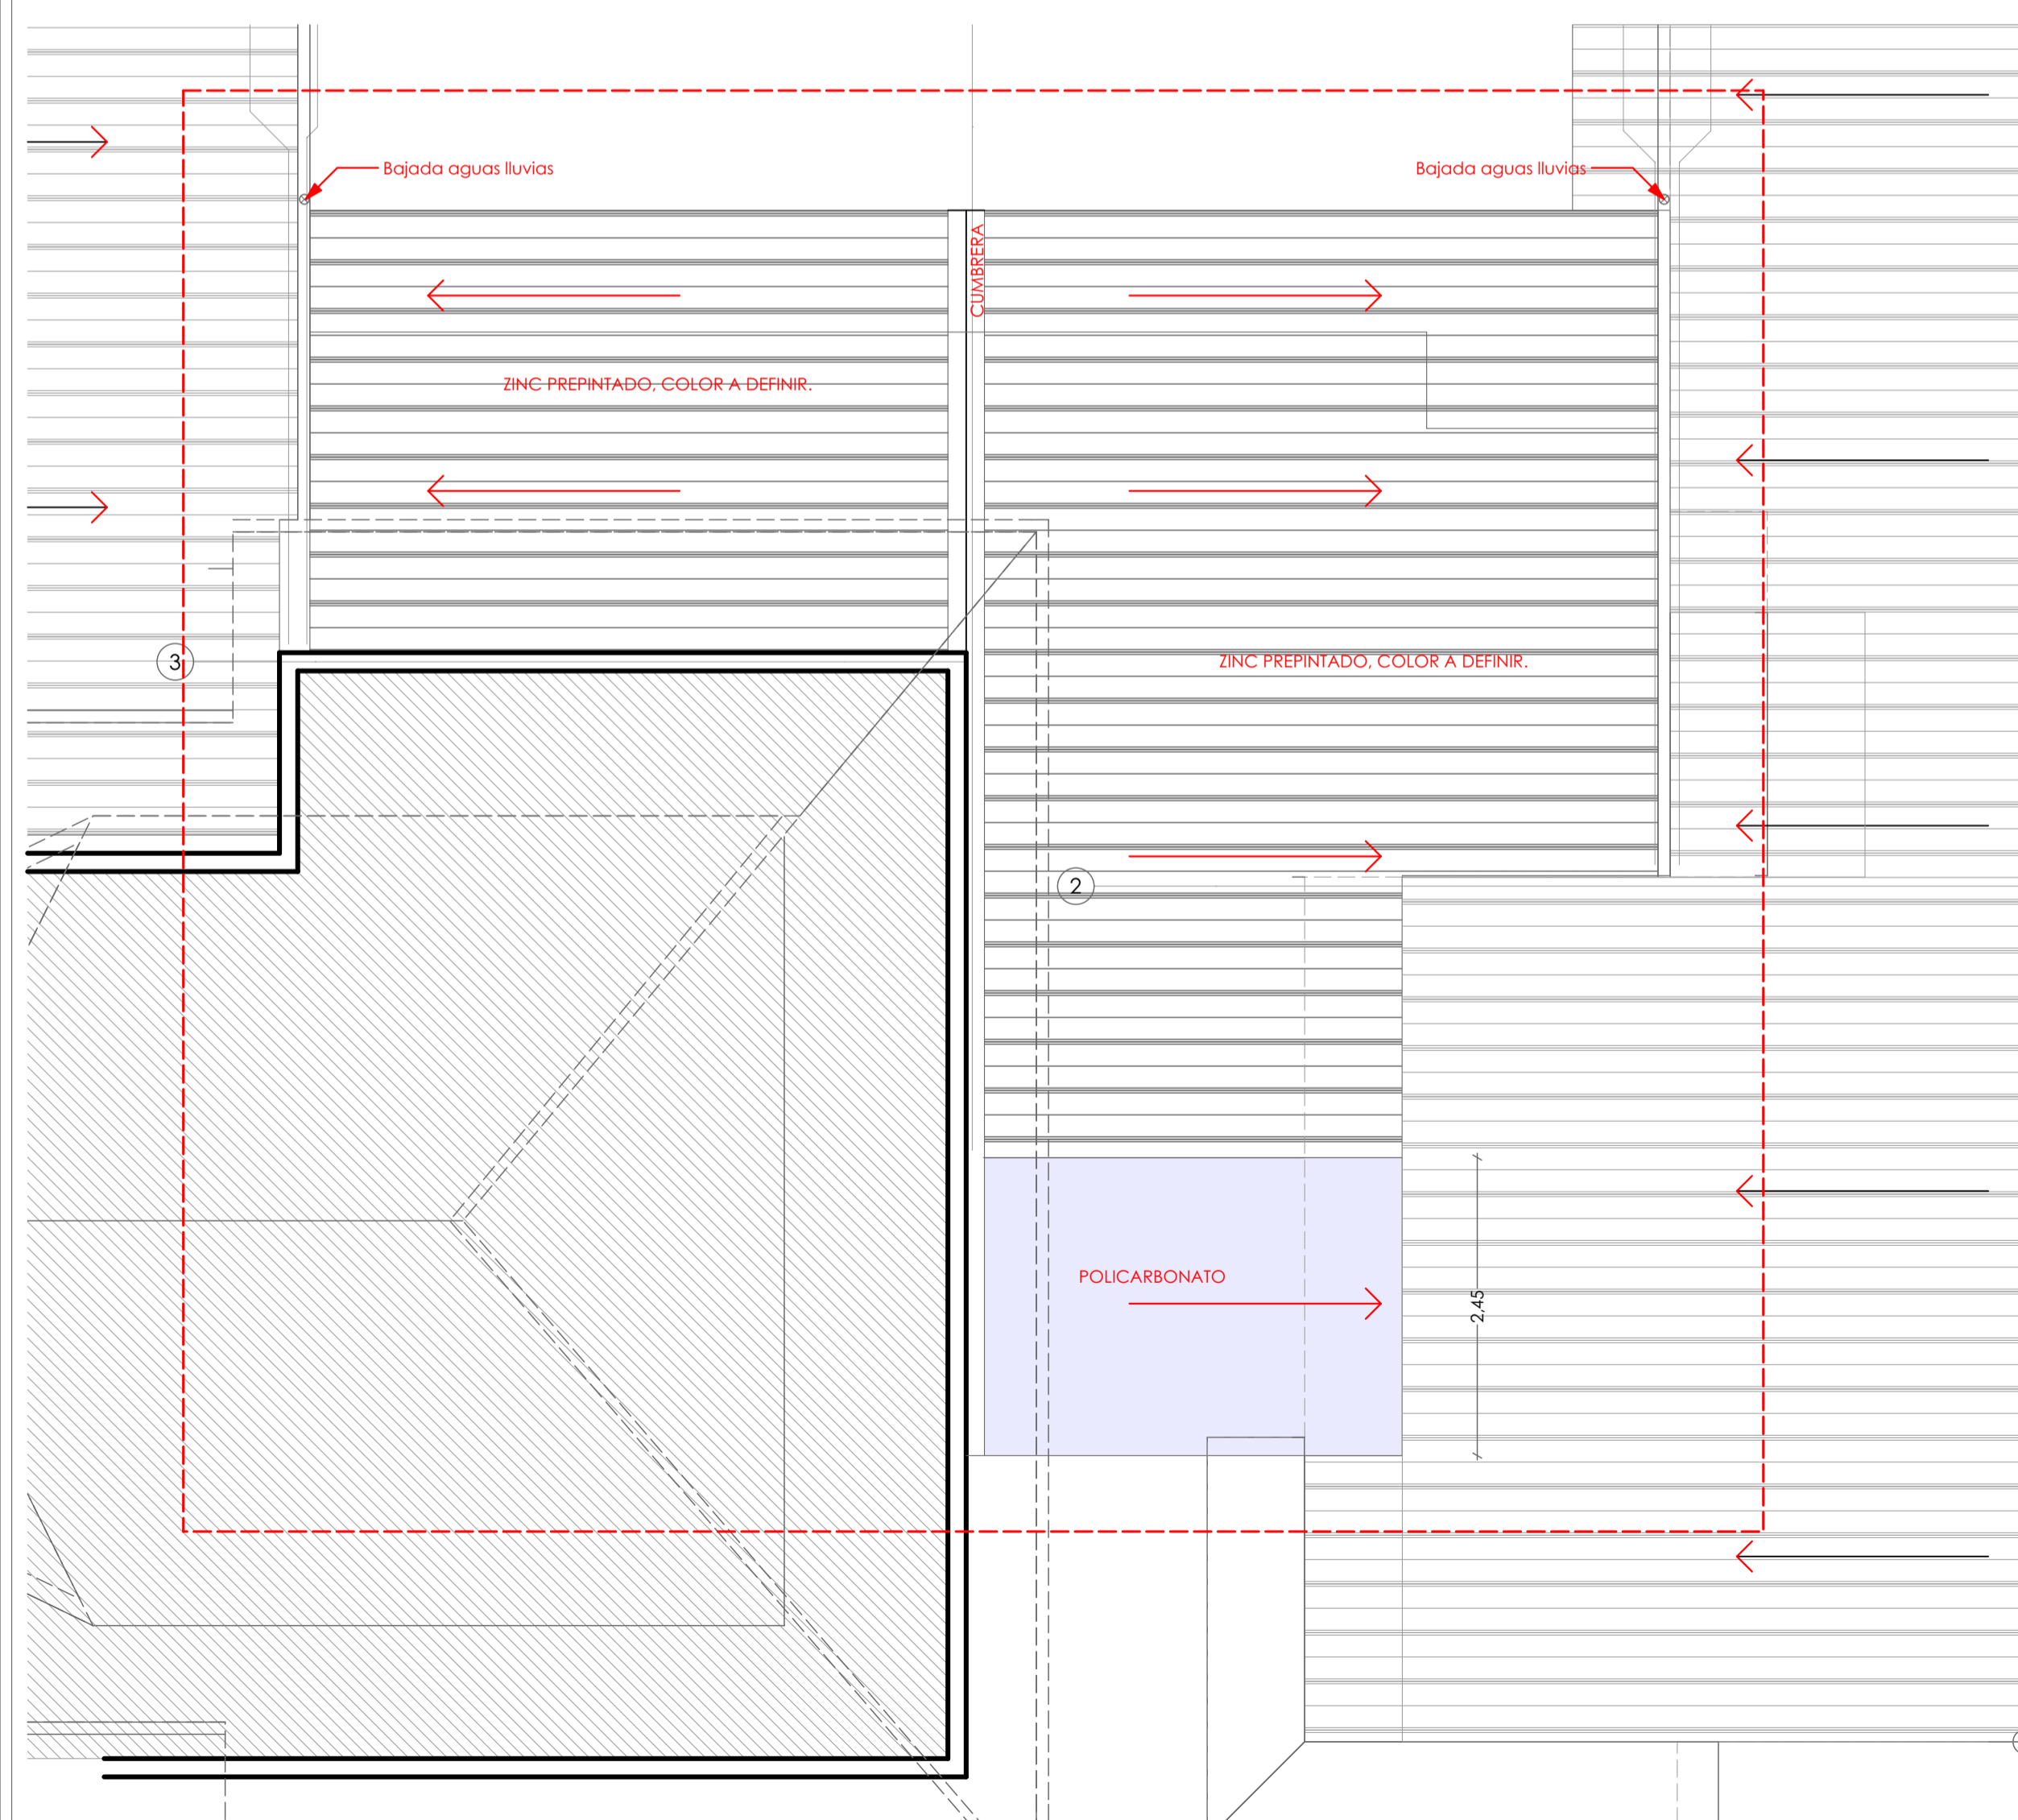

PLANTA DE CUBIERTAS esc 1:50

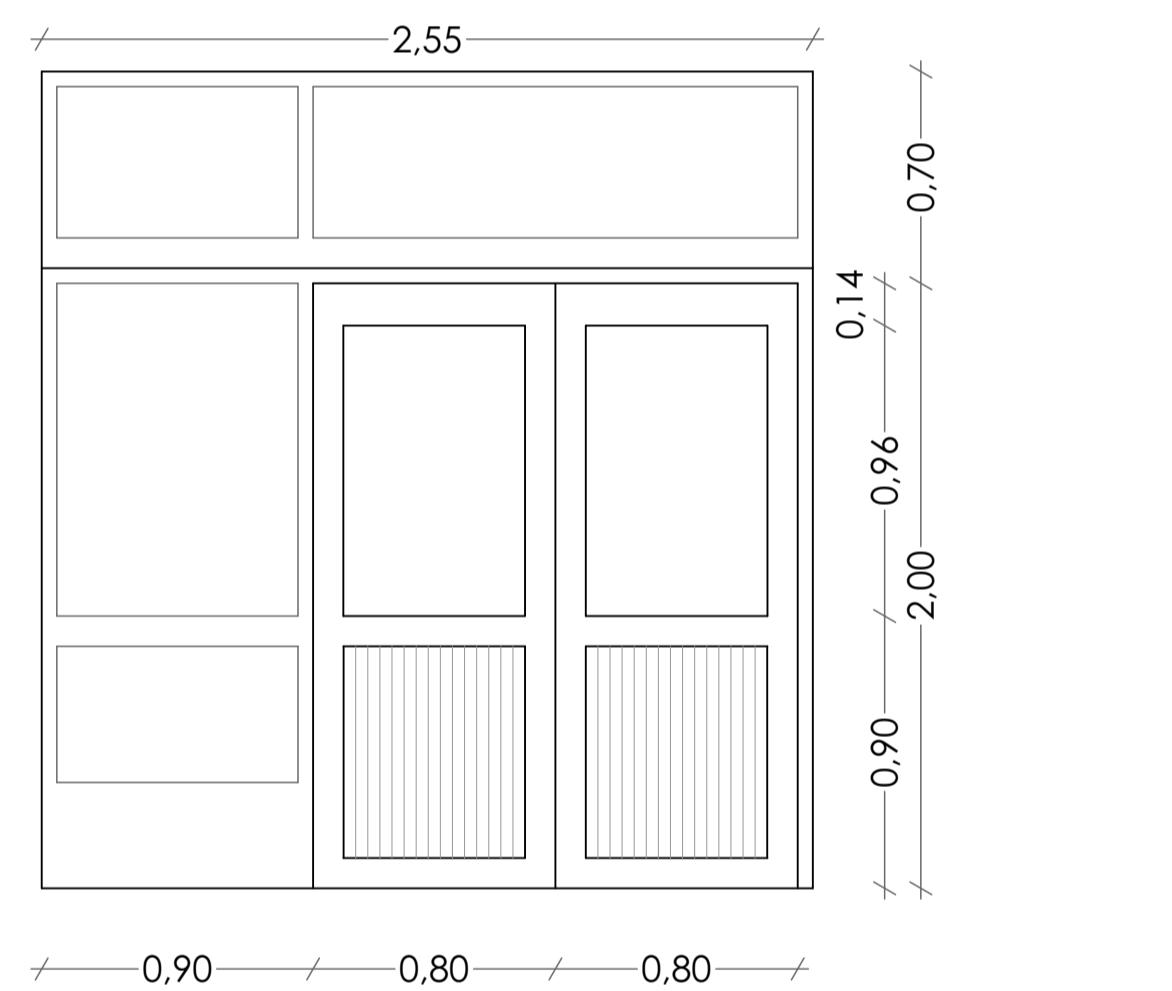

P1 DETALLE PUERTA VENTANA esc 1:25

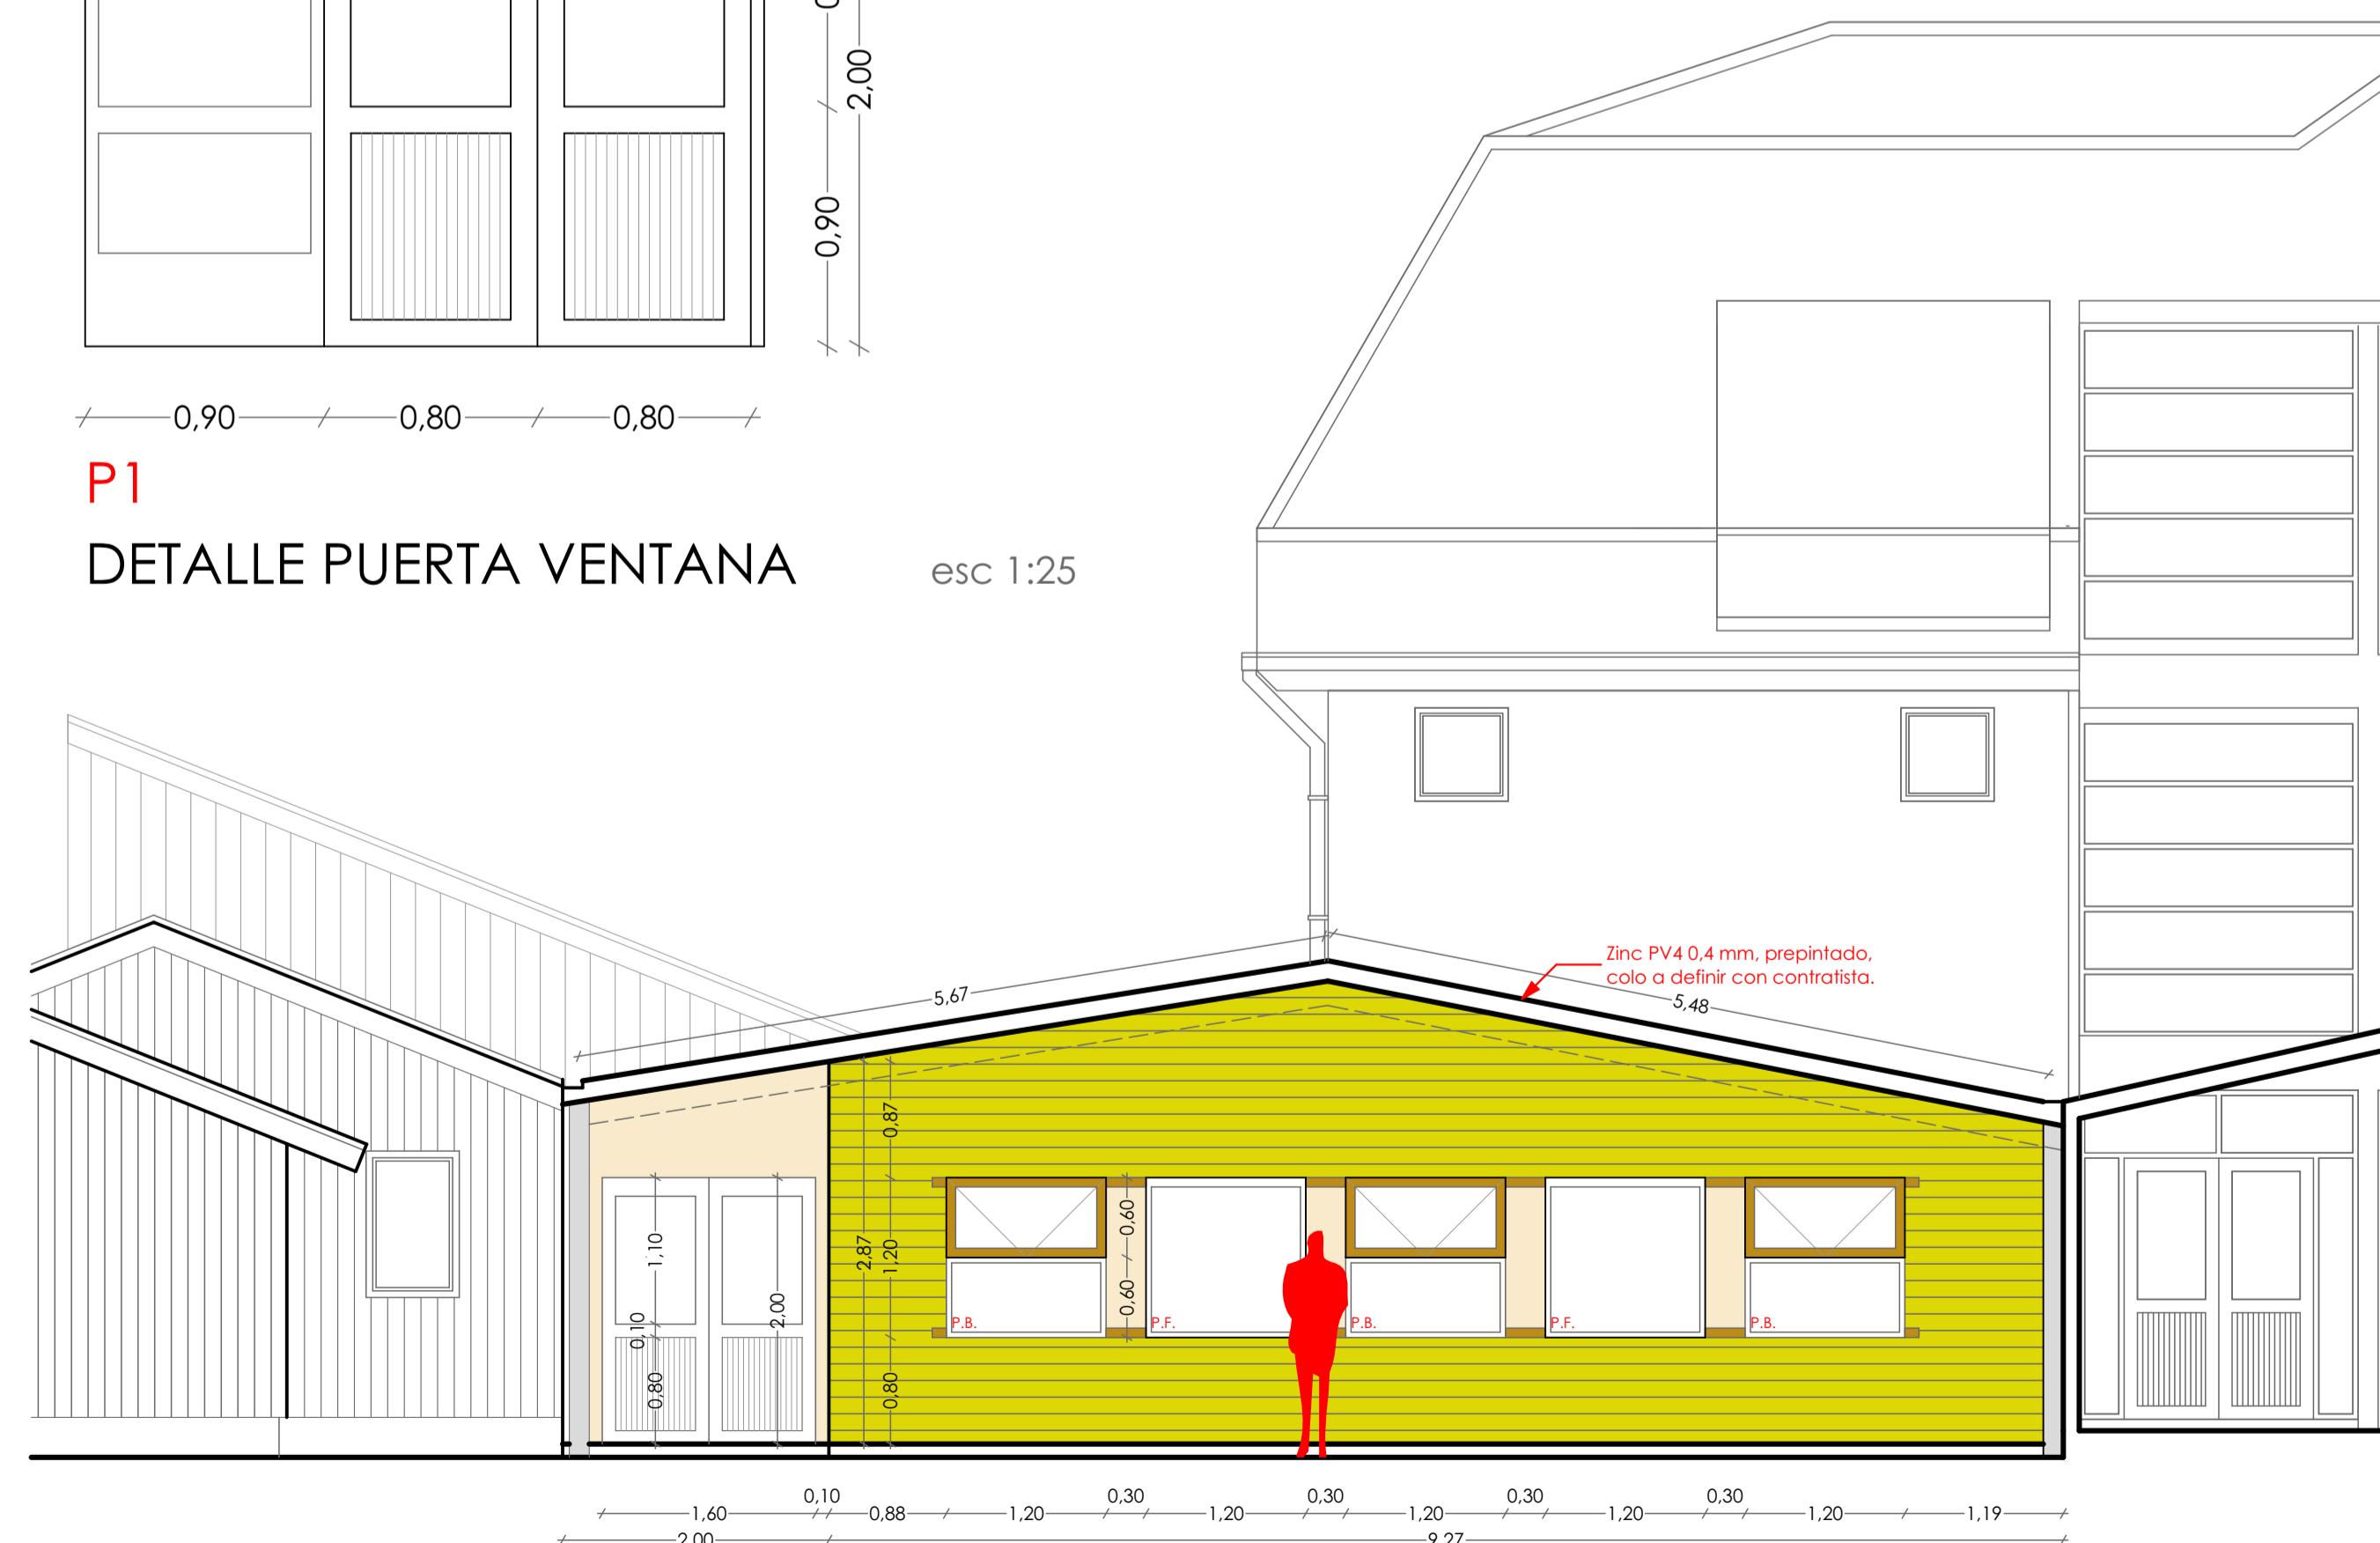

ELEVACIÓN HACIA PATIO EXTERIOR esc 1:50

*Nota: Todas las dimensiones deberan ser rectificadas en terreno

ILUSTRE MUNICIPALIDAD DE GUAITECAS	
DEPARTAMENTO DE PLANIFICACIÓN Y EQUIPAMIENTO	
OBRA: CONSERVACIÓN ACCESO PREBASICA LICEO MELINKA, GUAITECAS.	
ROL SI:	FOJAS:
ALCALDE	
CRISTIAN ALVARADO OYARZO	
FIRMA Y TIMBRE	
JEFE DEPARTAMENTO PLANIFICACION Y EQUIPAMIENTO	
JAVIER ARISTE MAYORGA	
FIRMA Y TIMBRE	
PROYECTISTAS	
FERNANDO SANCHEZ MEJIAS	
ARQUITECTO _ fsanchez@municipalguaitecas.cl	
CONSTRUCTOR	
JORGE ESPARZA MUÑOZ	
CONSTRUCTOR CIVIL _ jesparza@municipalguaitecas.cl	
LAMINA	DIBUJO
ARQ 3 / 4	FECHA 08/06/2015 ESCALA INDICADAS
CONTENIDO CORTE A - A + ELEVACIÓN PRINCIPAL + PLANTA DE CUBIERTAS	
OBSERVACIONES: 22 JUNIO 2015 11 JULIO 2015	EMITIDO PARA REVISIÓN EMITIDO PARA REVISIÓN