



DETALLE
POSTE RED VOLEYBOL

esc 1:10

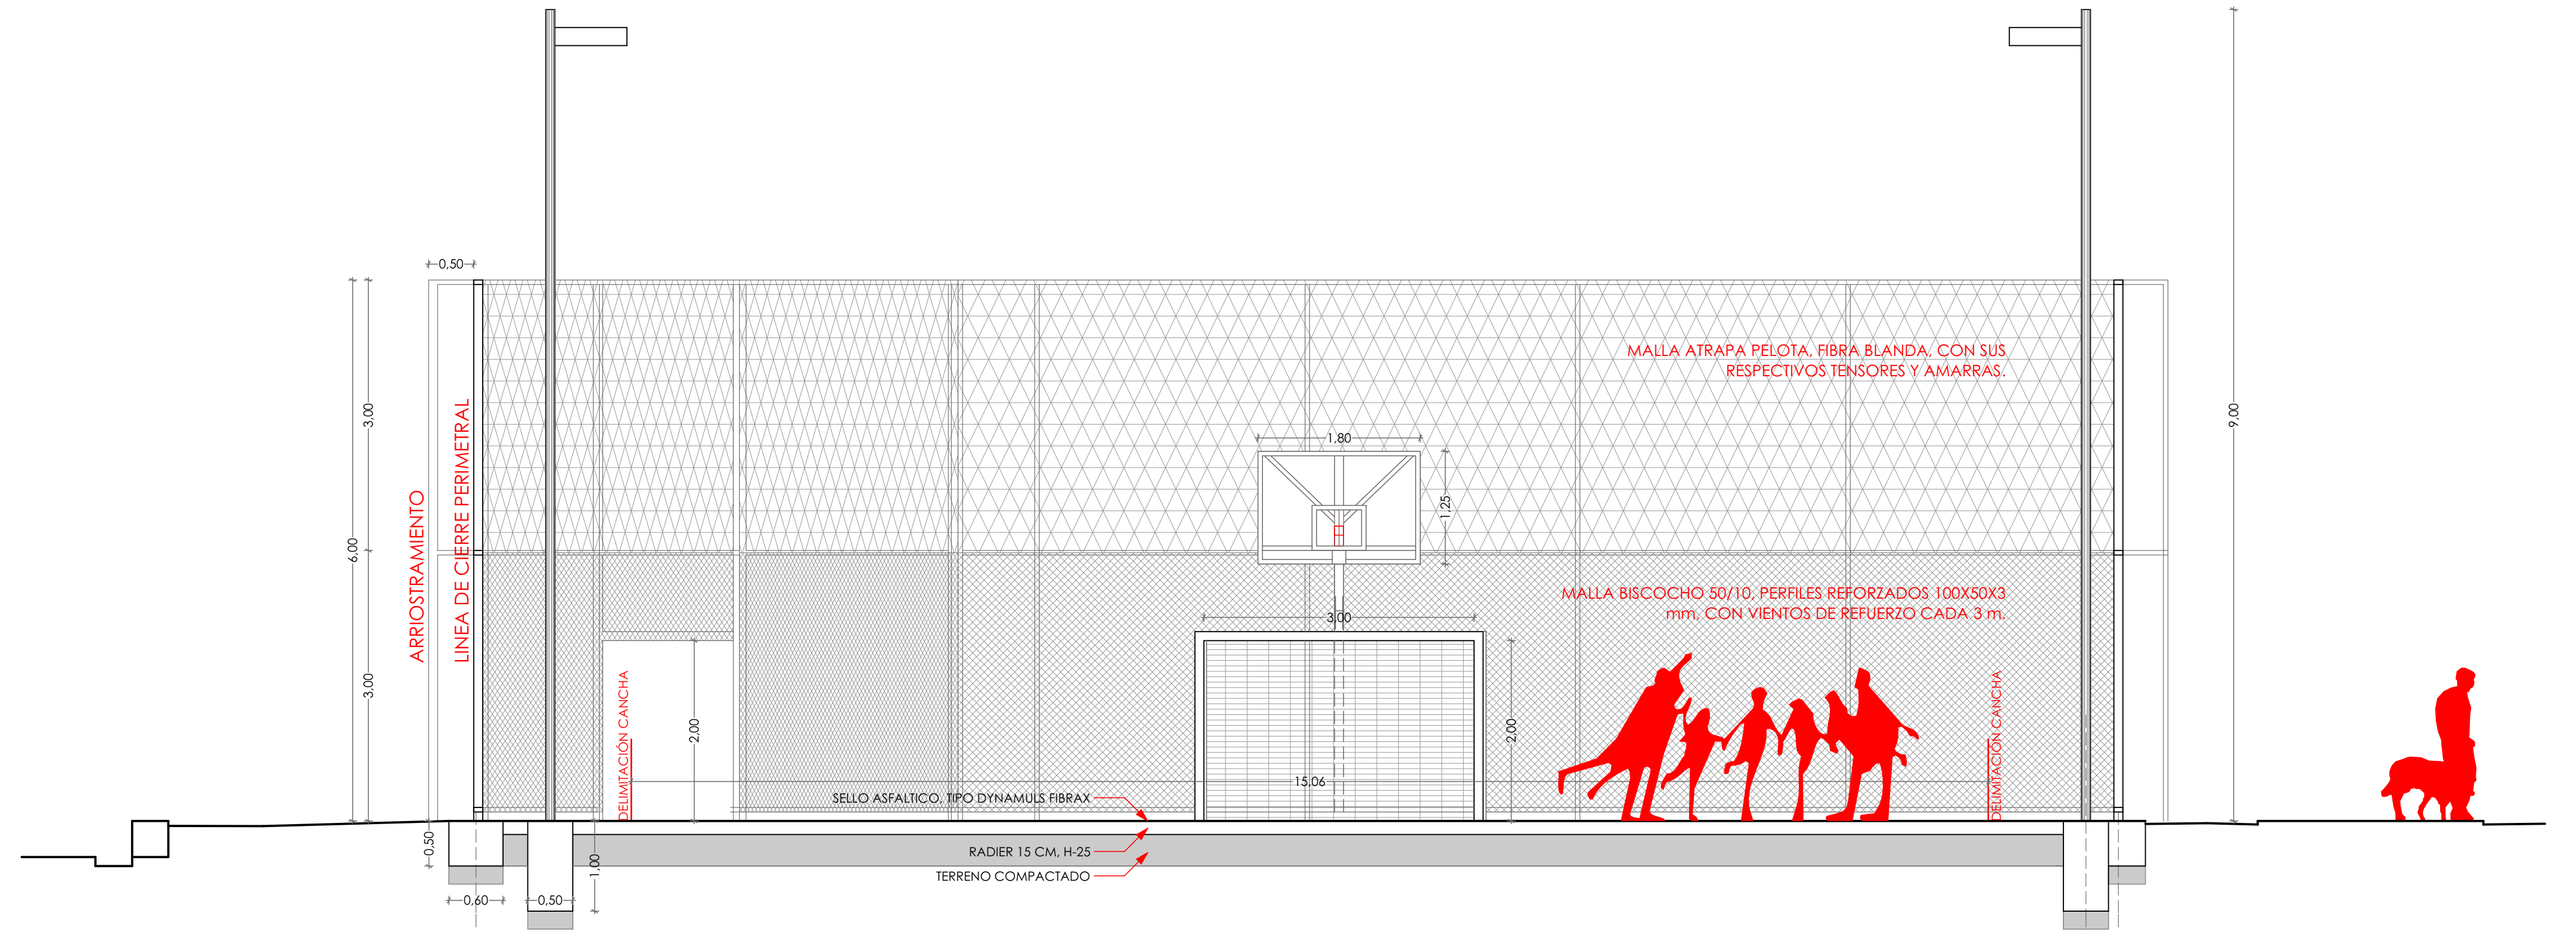

CORTE GENERAL MULTICANCHA

esc 1:50

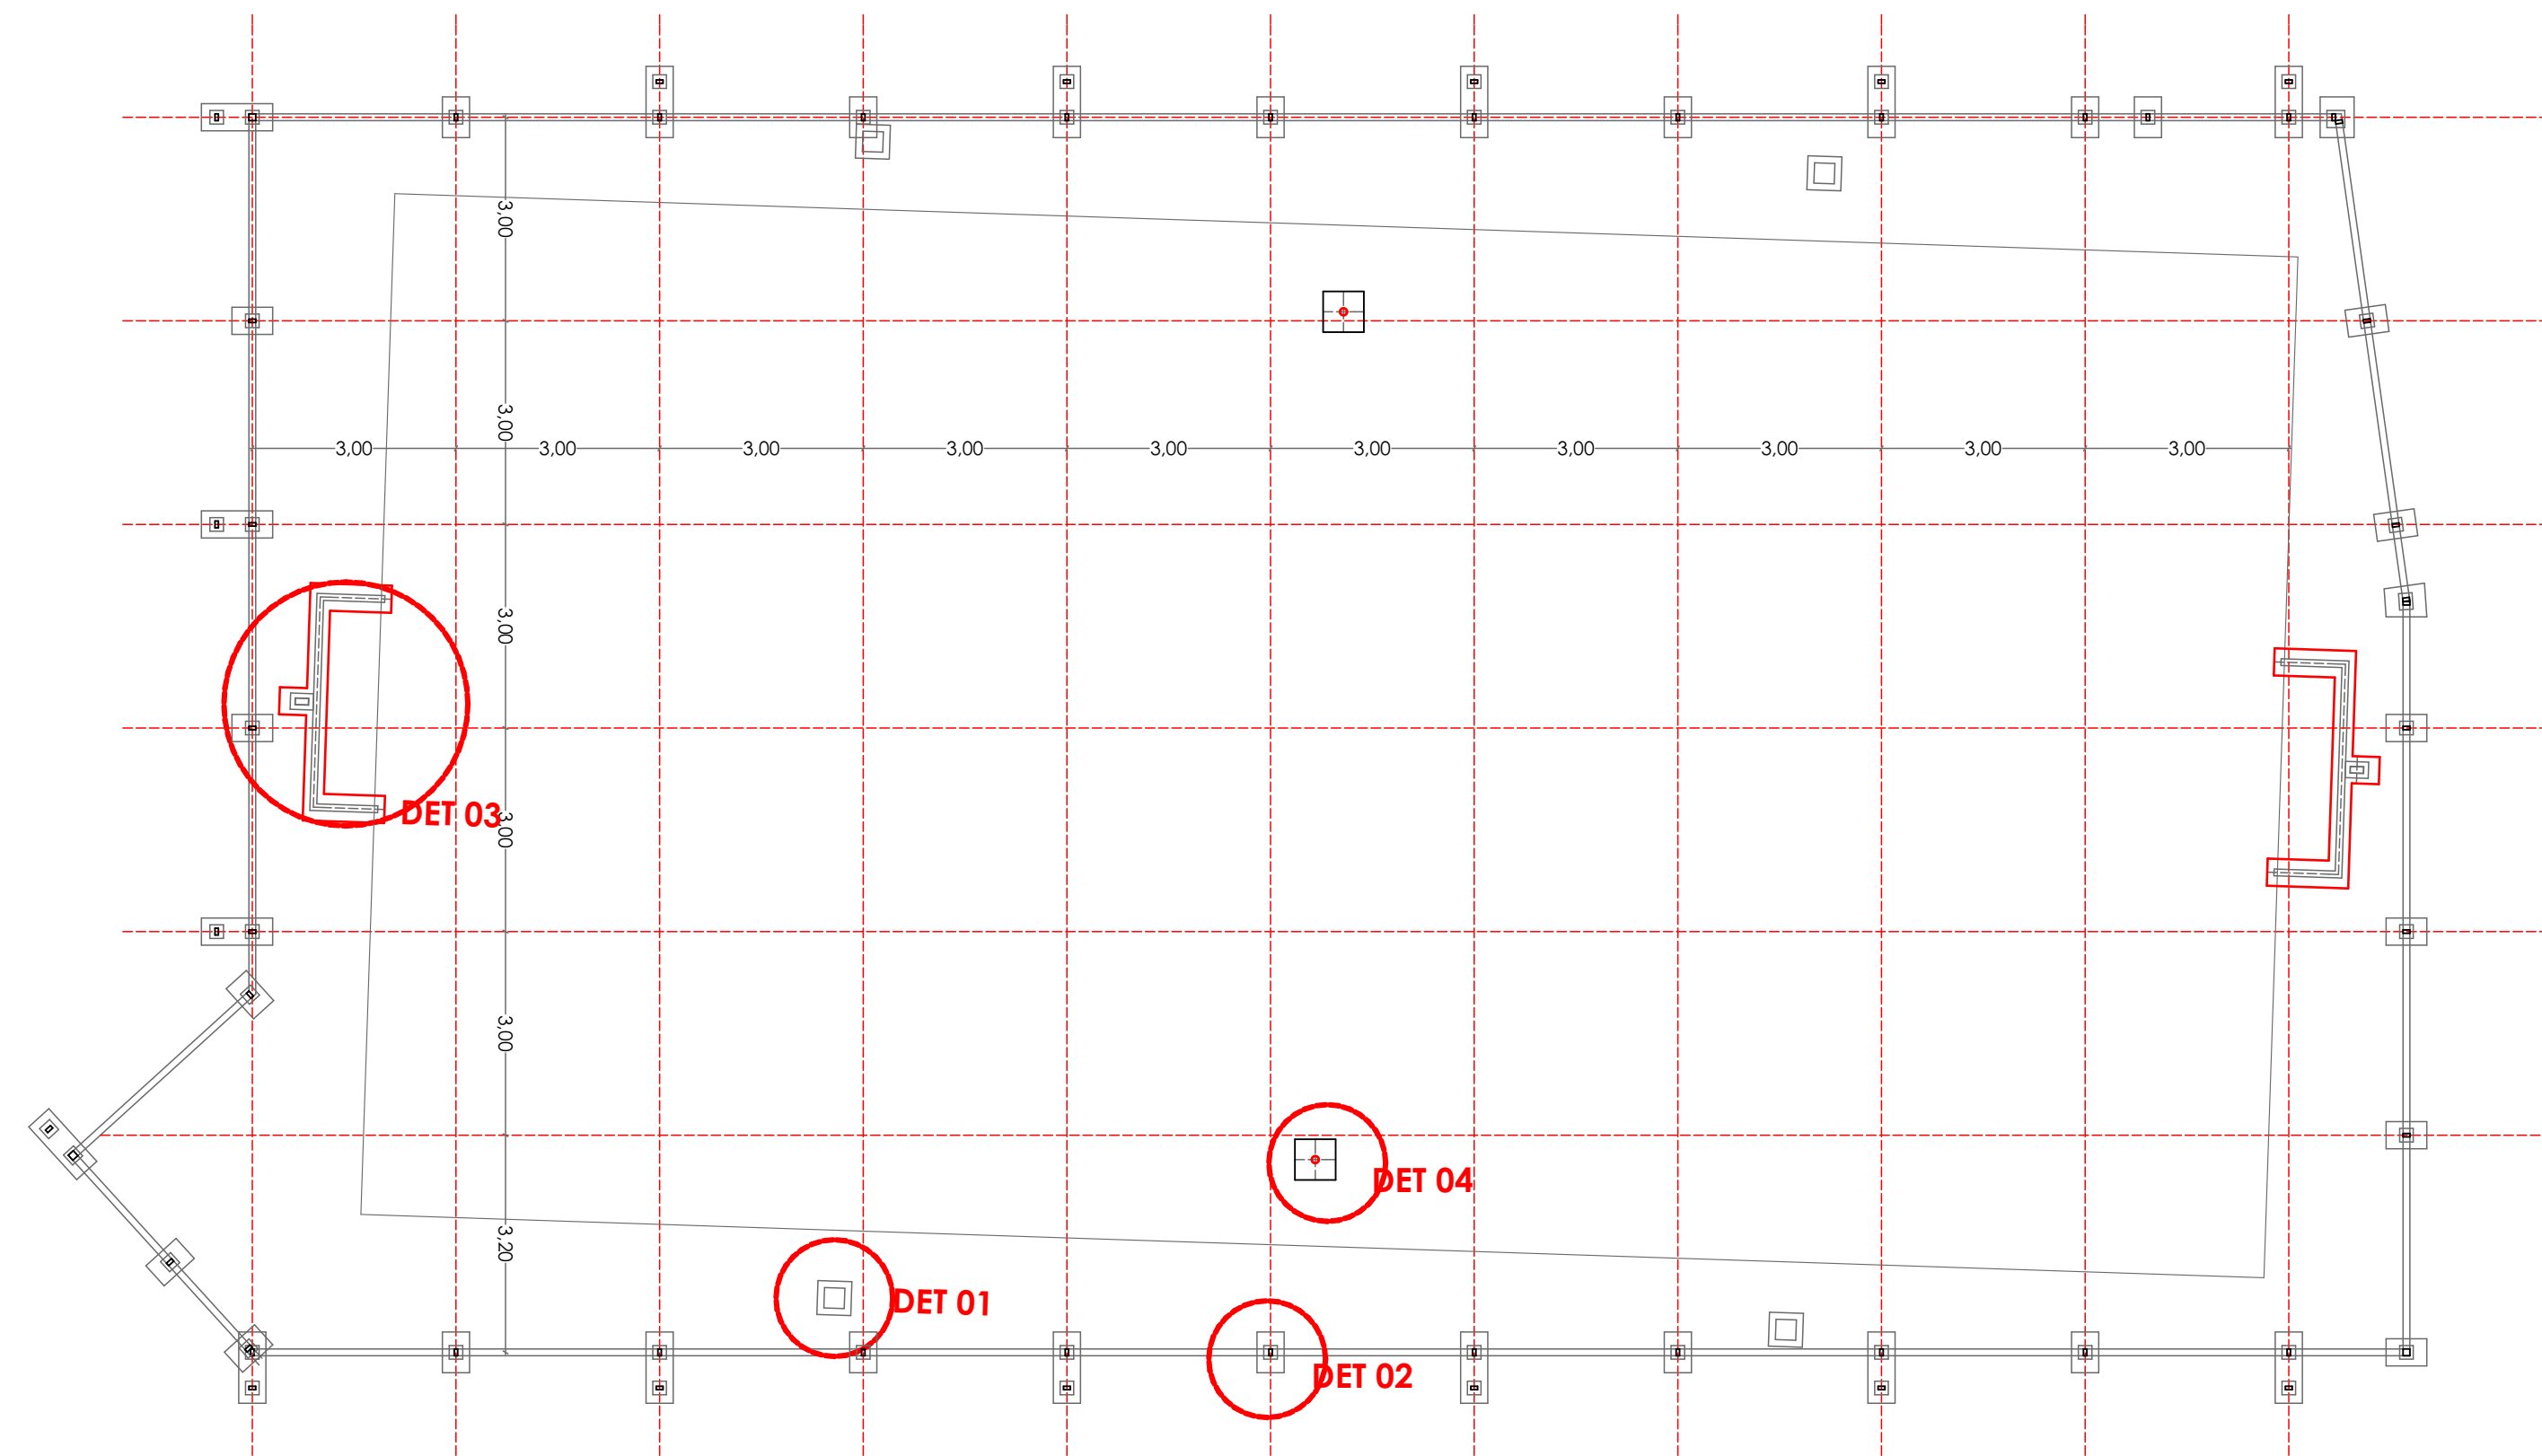

PLANTA DE FUNDACIONES

esc 1:100

*Nota: Todas las dimensiones deberan ser rectificadas en terreno

ILUSTRE MUNICIPALIDAD DE GUAITECAS	
DEPARTAMENTO DE PLANIFICACIÓN Y EQUIPAMIENTO	
OBRA: CONSTRUCCIÓN MULTICANCHA LOS CIPRESSES, MELINKA.	
ROL SR:	FOJAS:
PROYECTISTAS FERNANDO SANCHEZ MEJIAS ARQUITECTO - fsanchez@municipalidaddeguaitecas.cl	
LAMINA ARQ 4 / 5	DIBUJO FECHA 16/06/2016 ESCALA INDICADAS
CONTENIDO CORTE TRANSVERSAL	
OBSERVACIONES: 18 - JUNIO - 2016 Emitido para itemizado/presupuesto. 12 - AGOSTO - 2016 Emitido para revisión GORE.	