

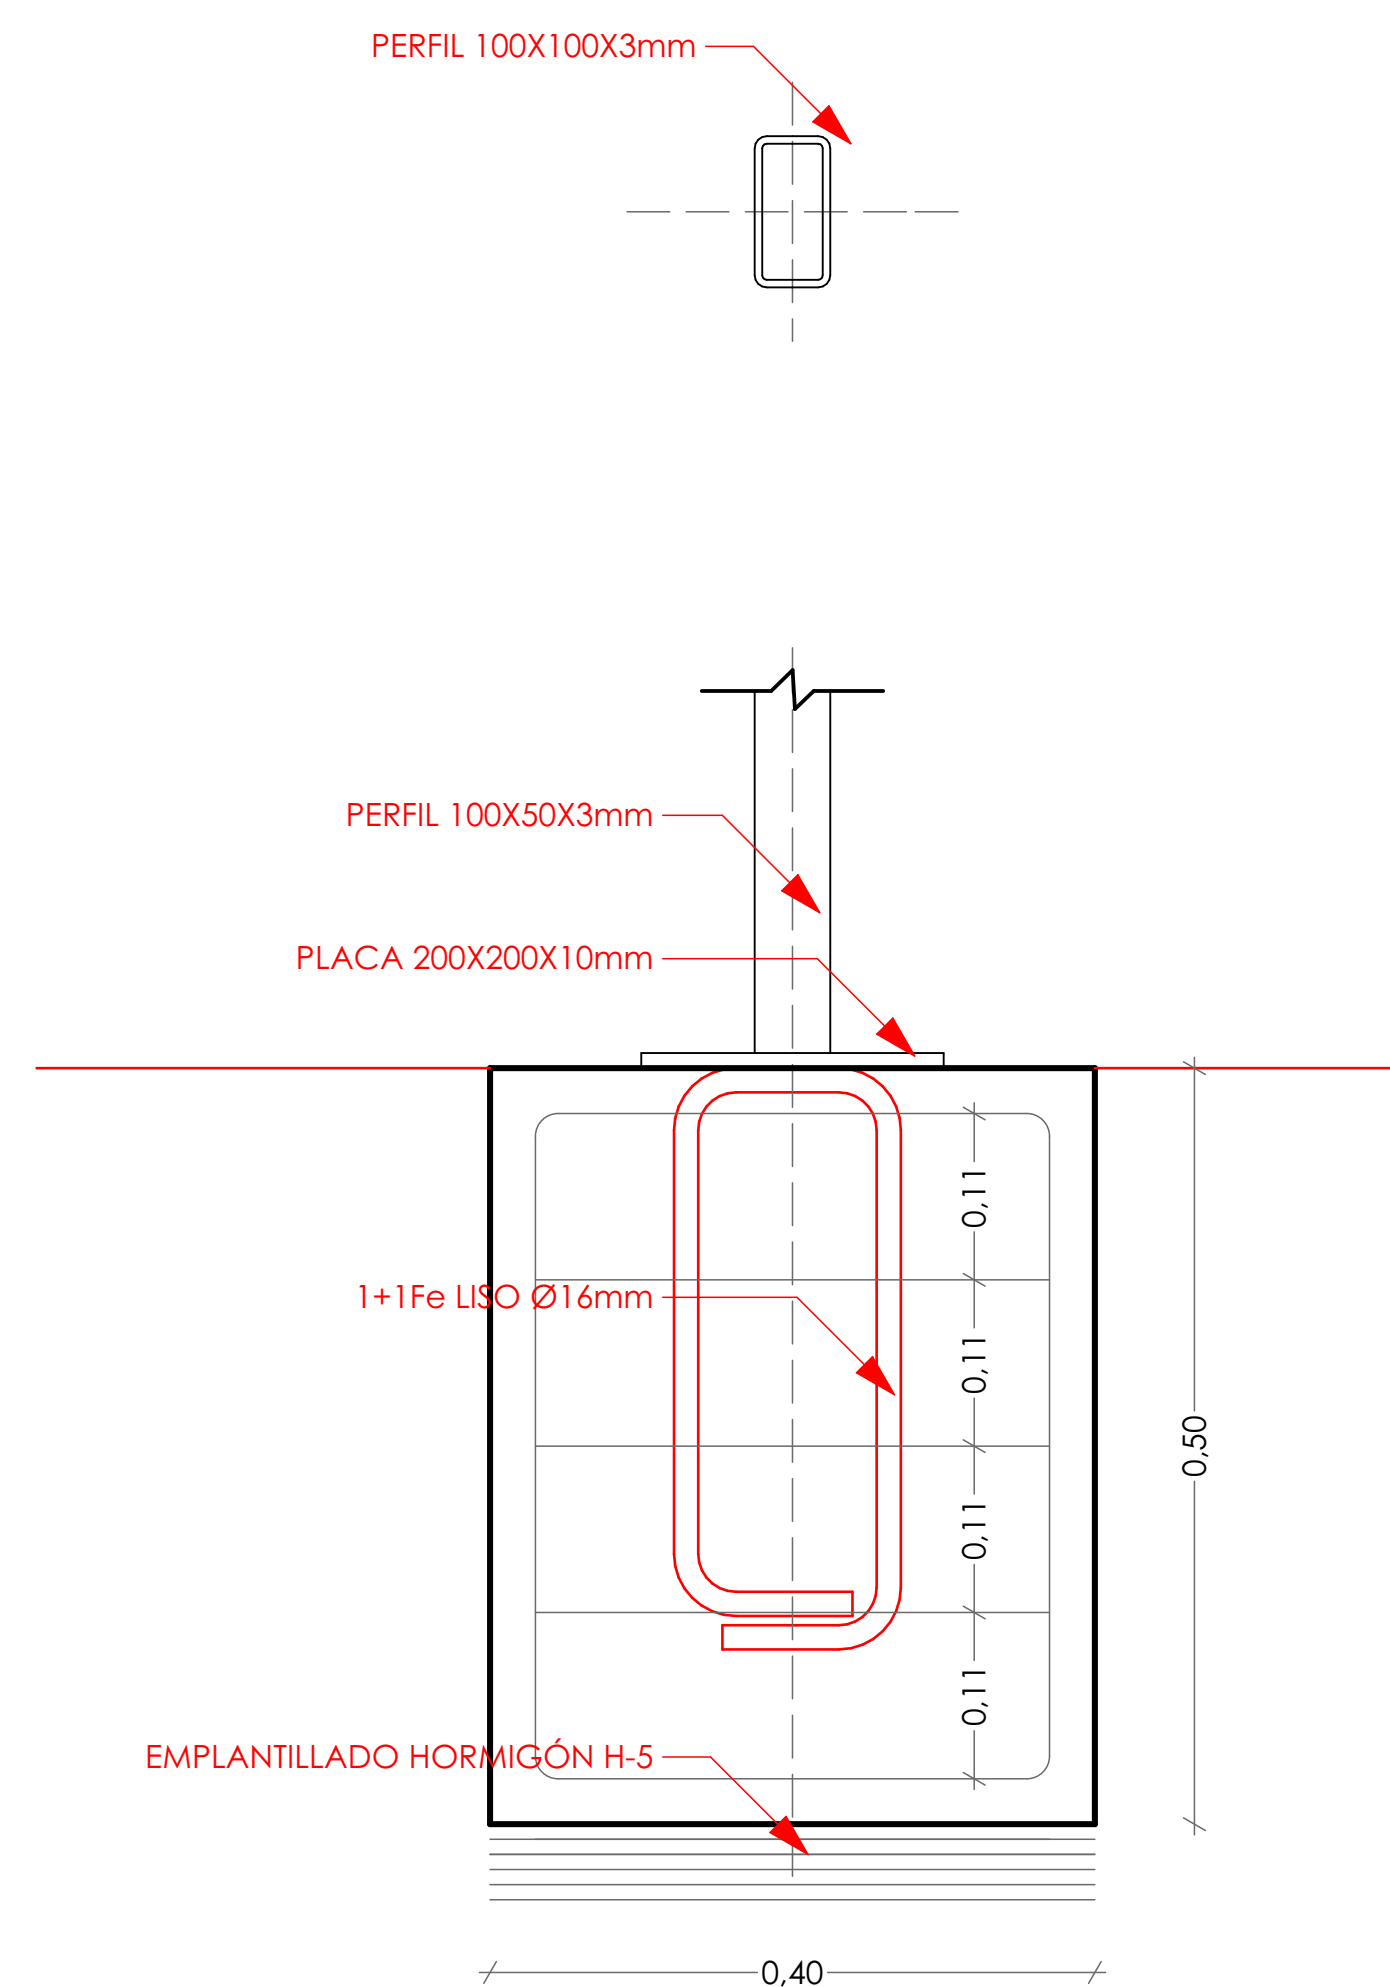



DET 01\_POSTE ILUMINACIÓN esc 1:5

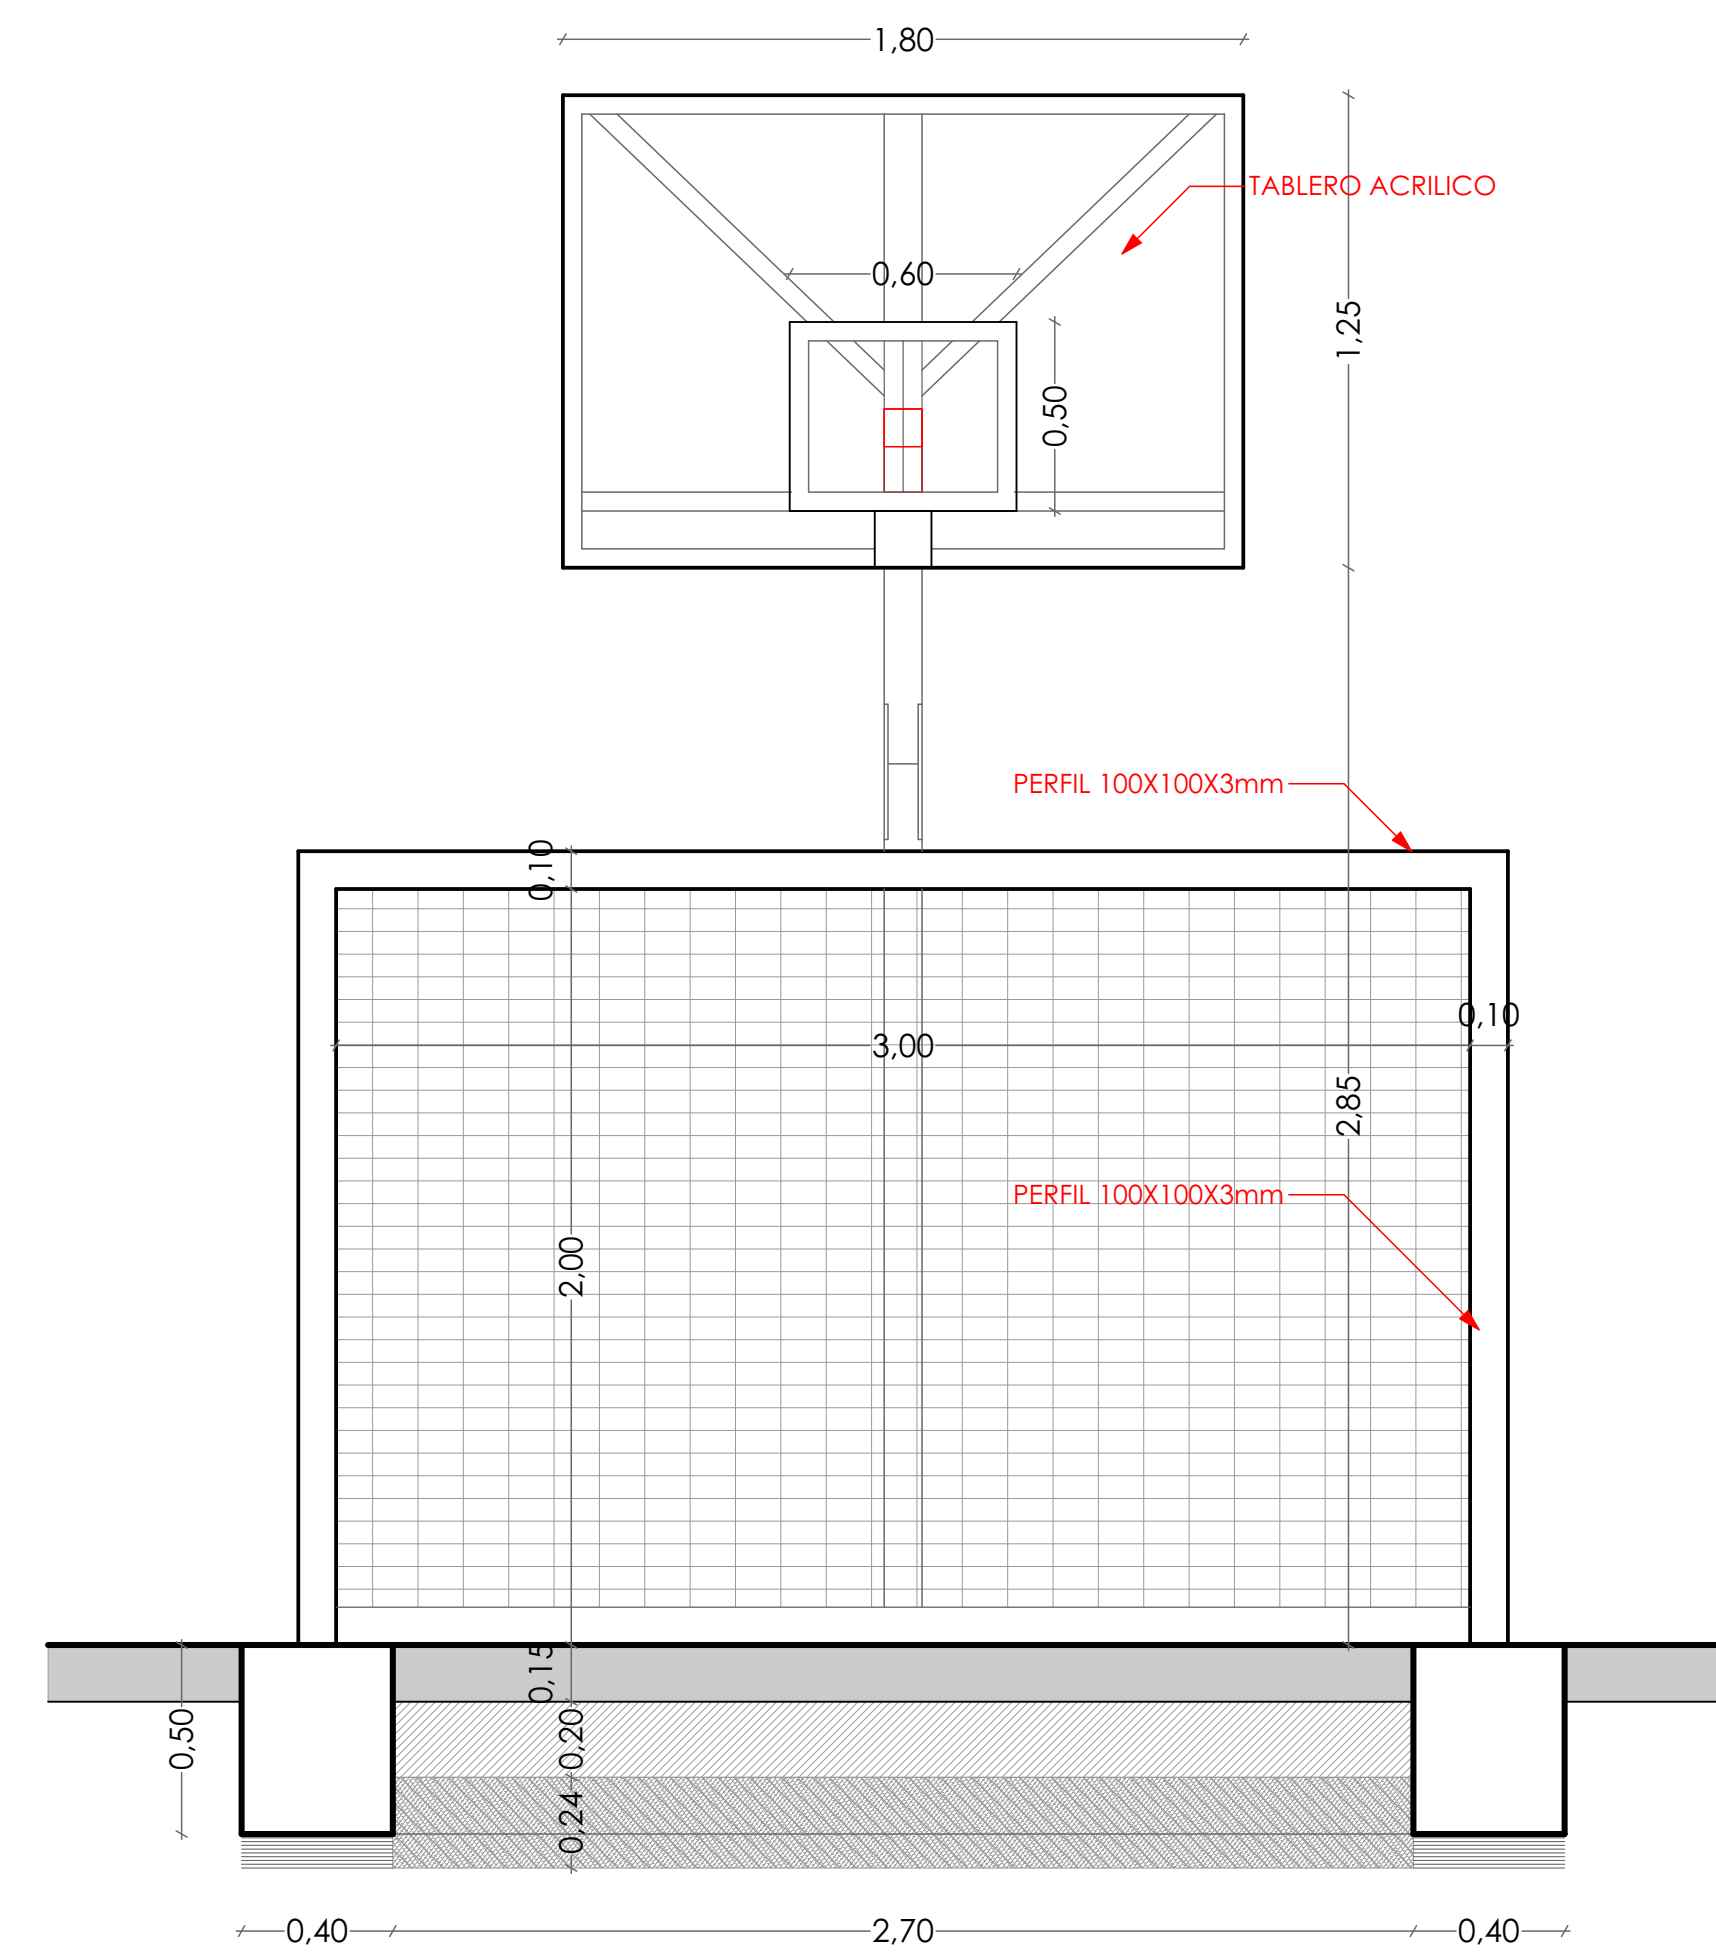


DET 02\_POSTE CIERRE esc 1:5

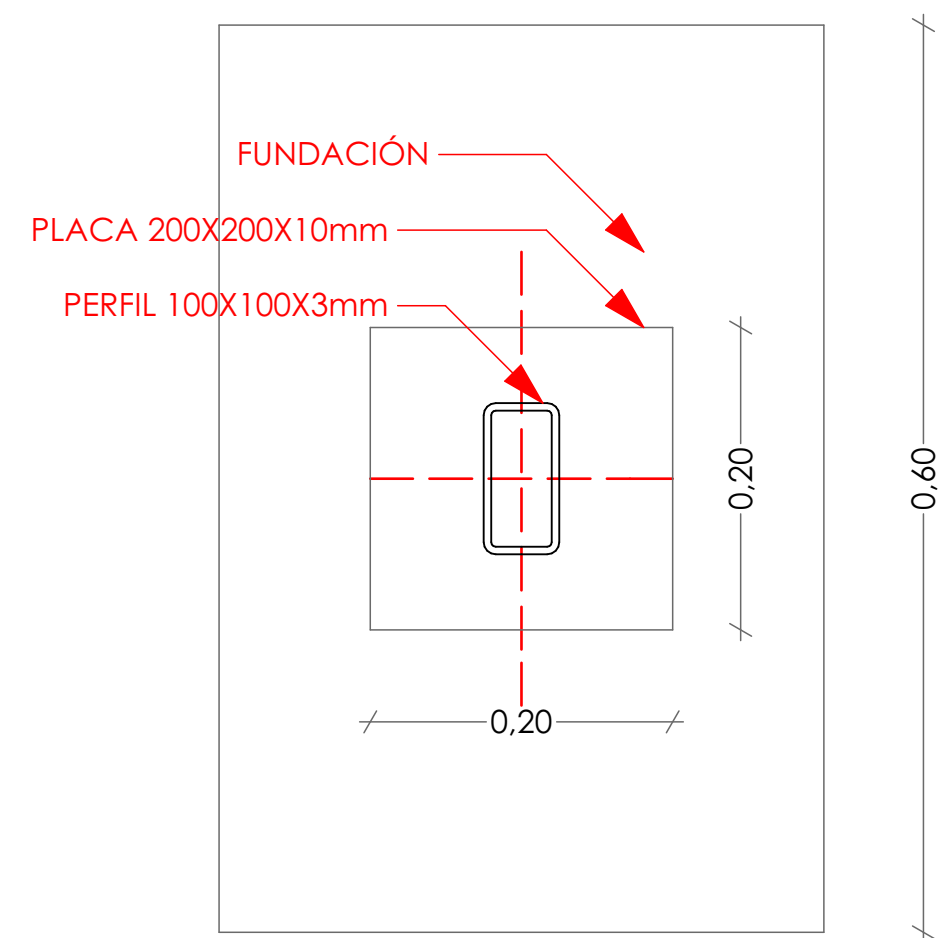

DET 03\_ARCO/ARO esc 1:20

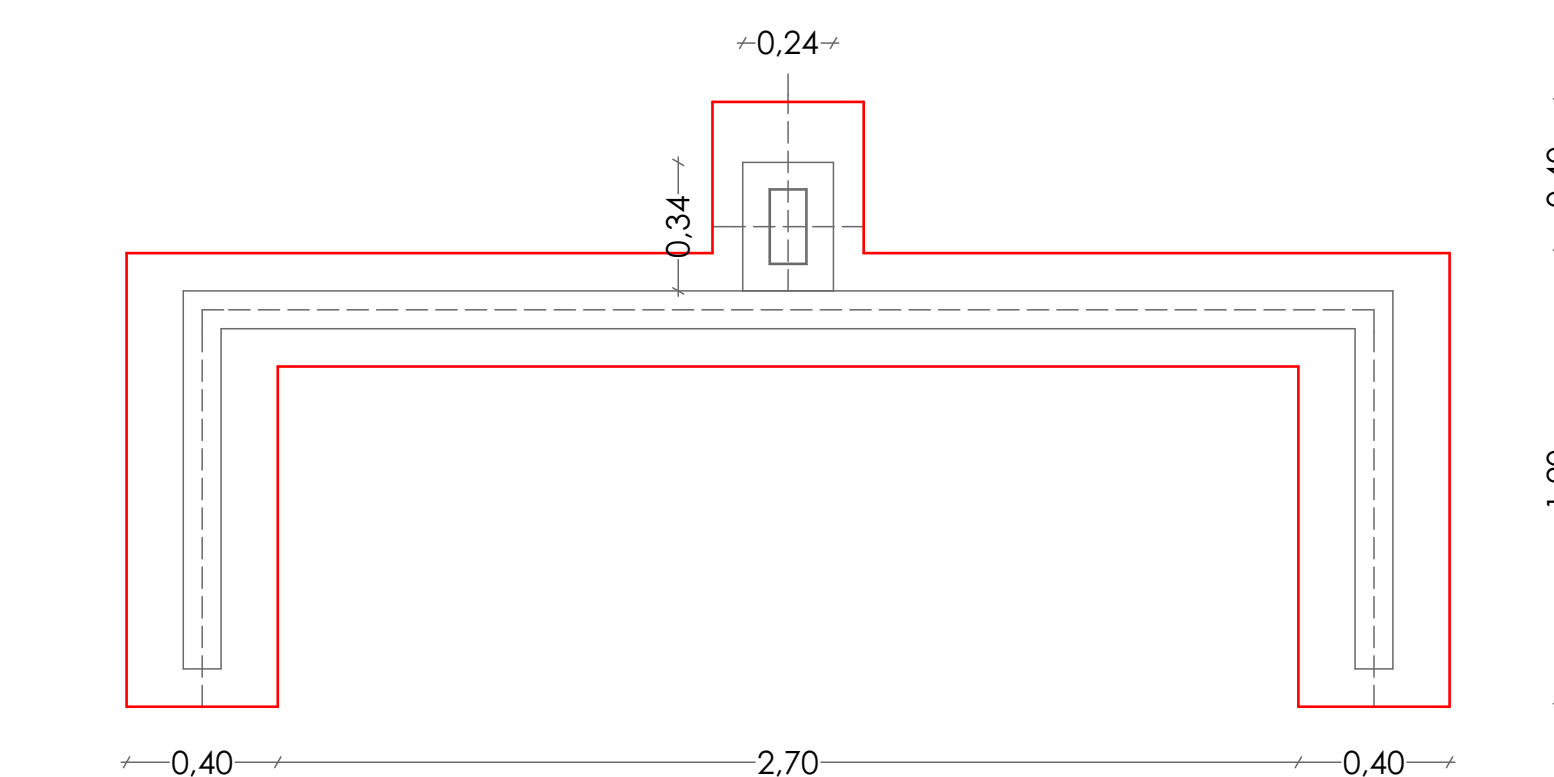

PLANTA FUND.\_ARCO/ARO esc 1:5

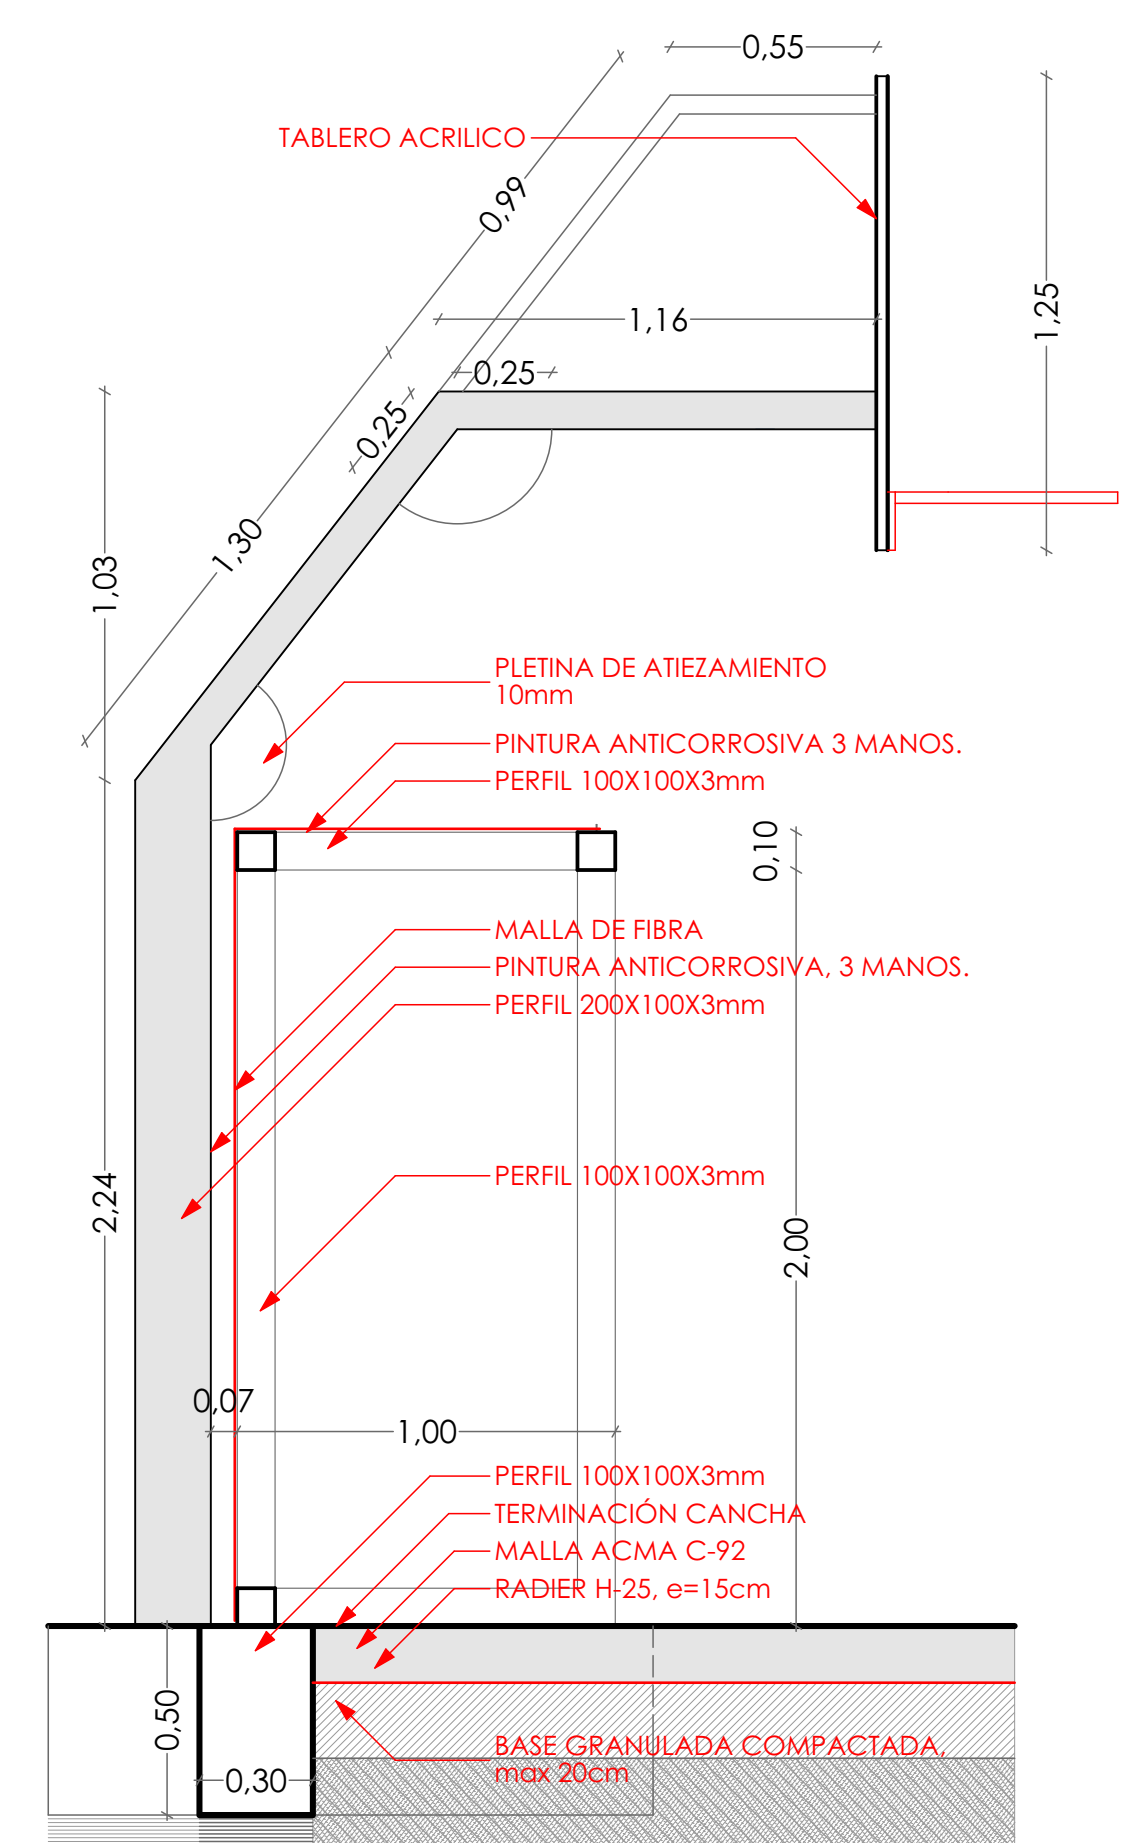


\*Nota: Todas las dimensiones deberan ser rectificadas en terreno

**ILUSTRE MUNICIPALIDAD DE GUAITECAS**  
 DEPARTAMENTO DE PLANIFICACIÓN Y EQUIPAMIENTO

OBRA:  
**CONSTRUCCIÓN MULTICANCHA LOS CIPRESSES, MELINKA.**

ROL SIR: \_\_\_\_\_ FOJAS: \_\_\_\_\_

PROYECTISTAS  
  
**FERNANDO SANCHEZ MEJIAS**  
 ARQUITECTO - fsanchez@municipalguaitecas.cl

LAMINA	ARQ <b>5 / 5</b>	DIBUJO	.....
CONTENIDO	DETALLES FUNDACIÓN + DETALLE ARCO/ARO		
OBSERVACIONES:	18 - JUNIO - 2016 Emitido para itemizado/presupuesto. 12 - AGOSTO - 2016 Emitido para revisión GORE.		