



ELEVACIÓN LATERAL DERECHA esc 1:50

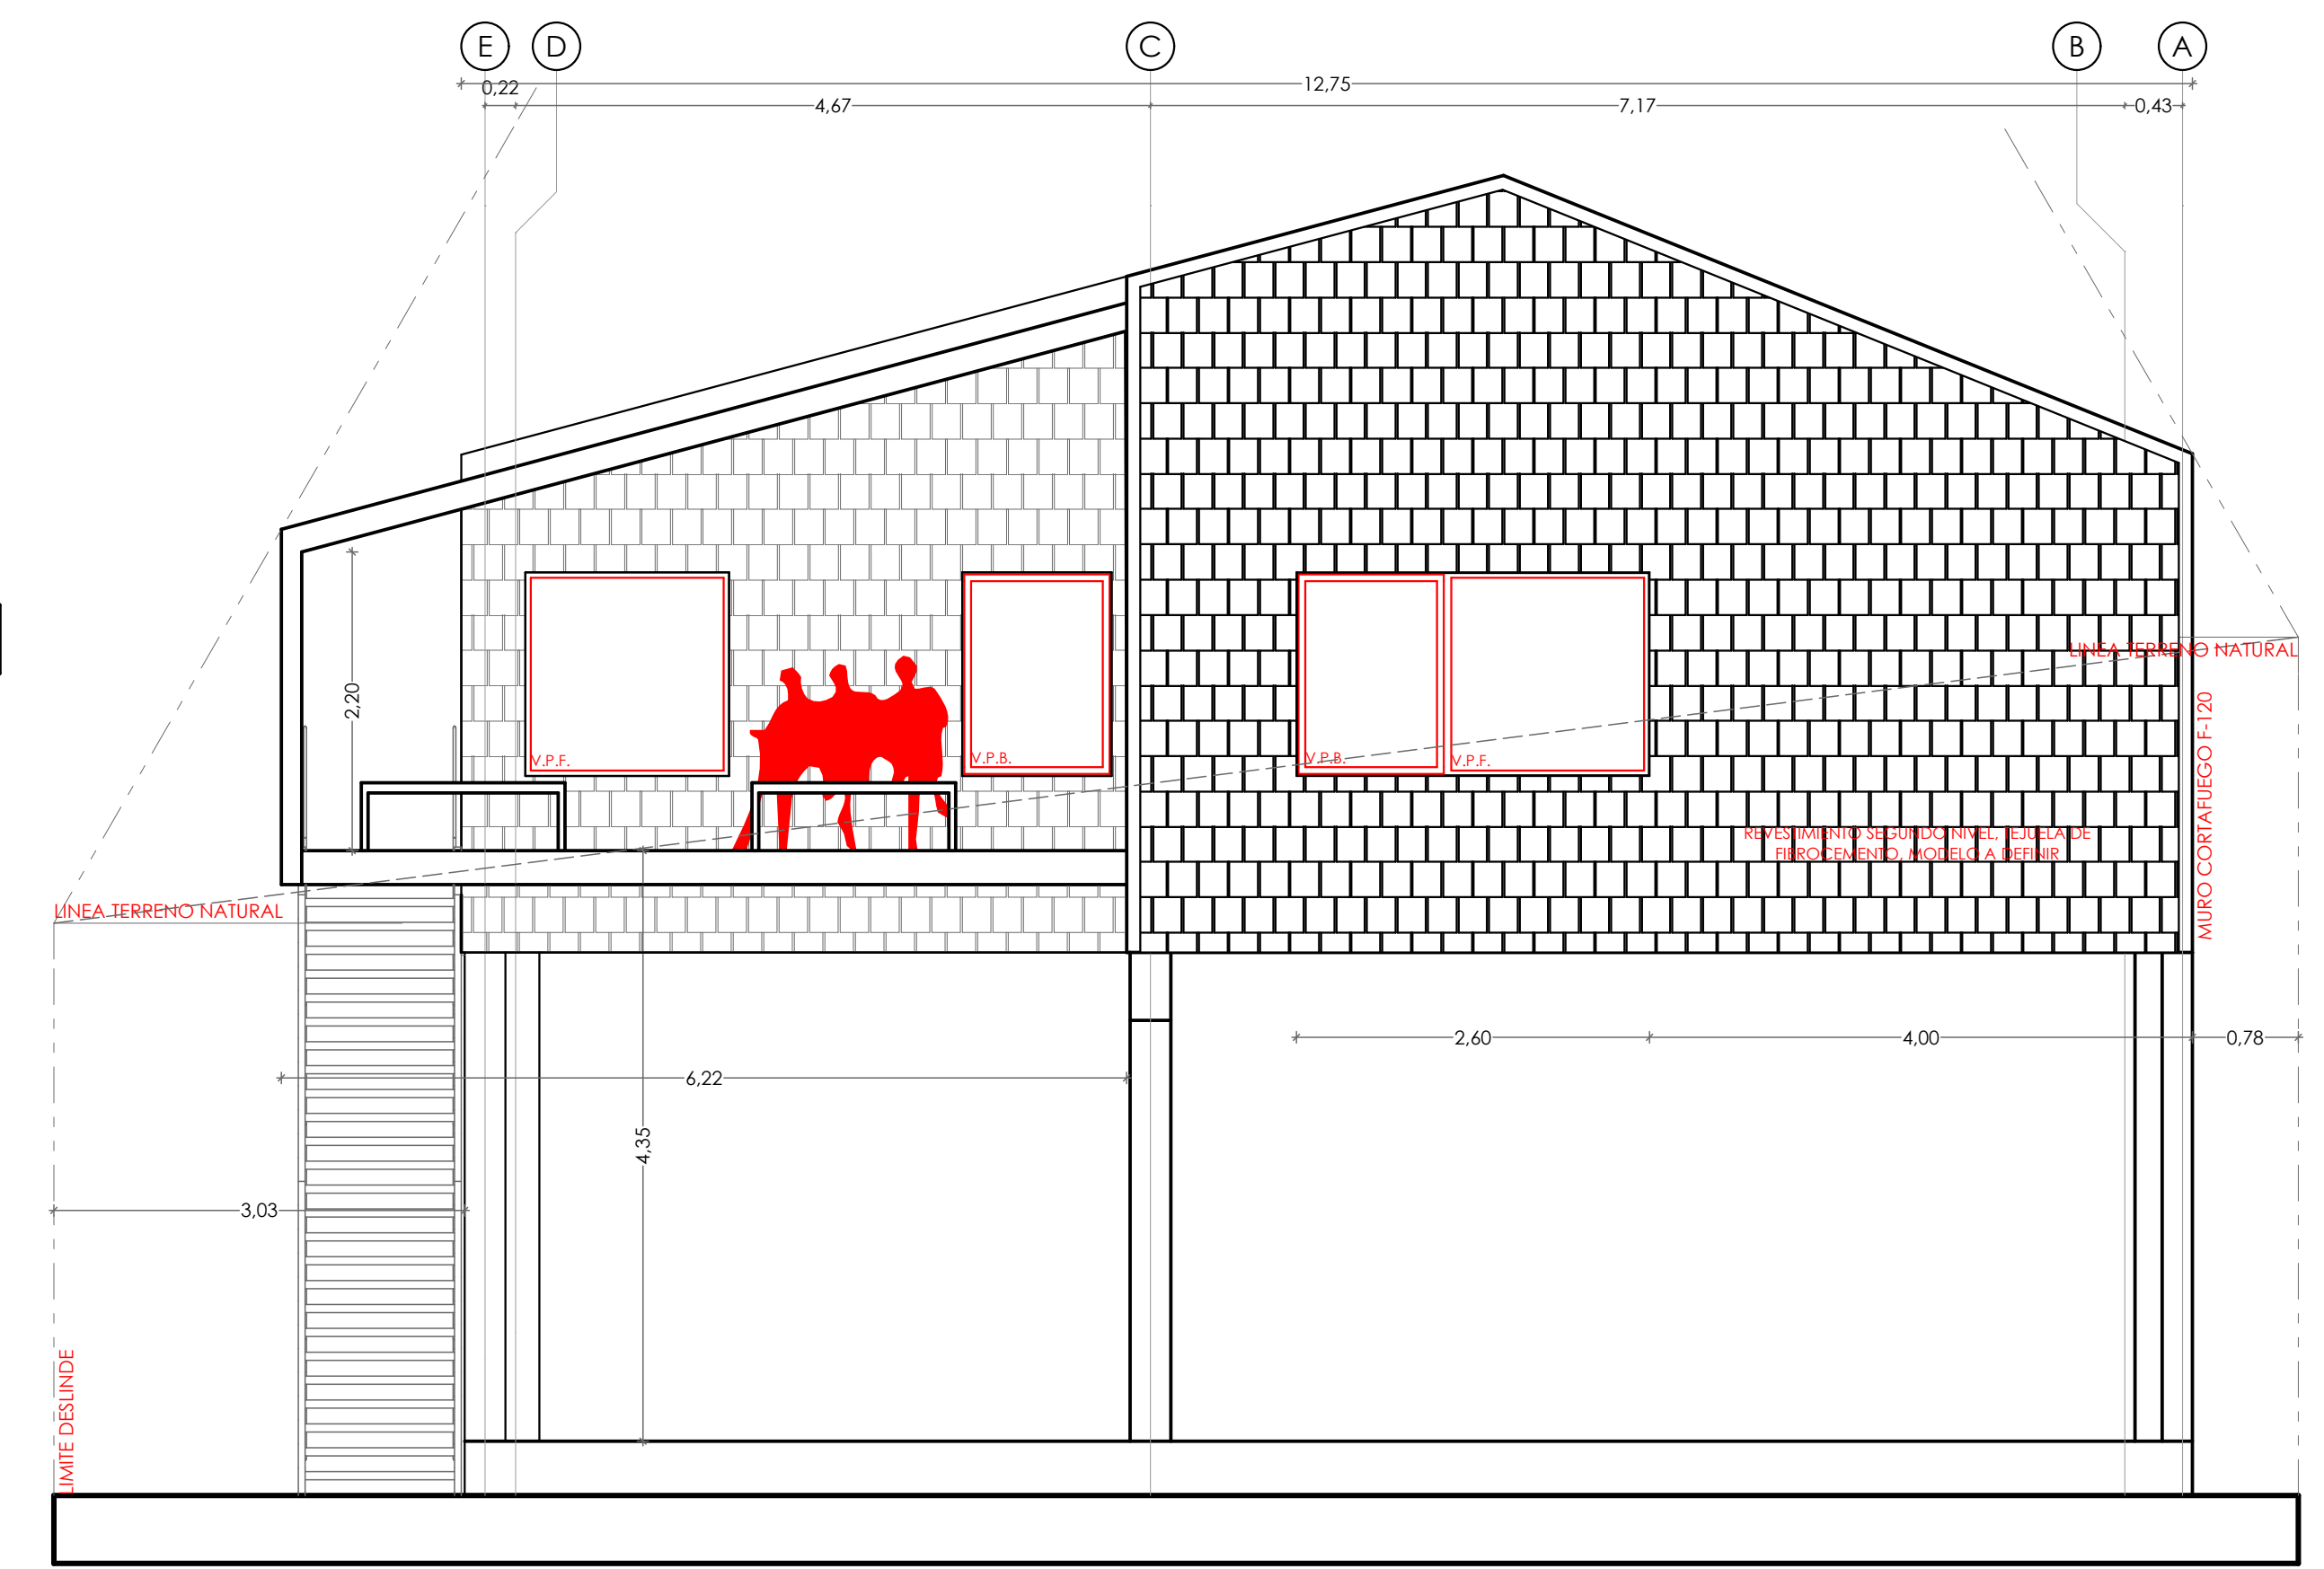

ELEVACIÓN POSTERIOR esc 1:50

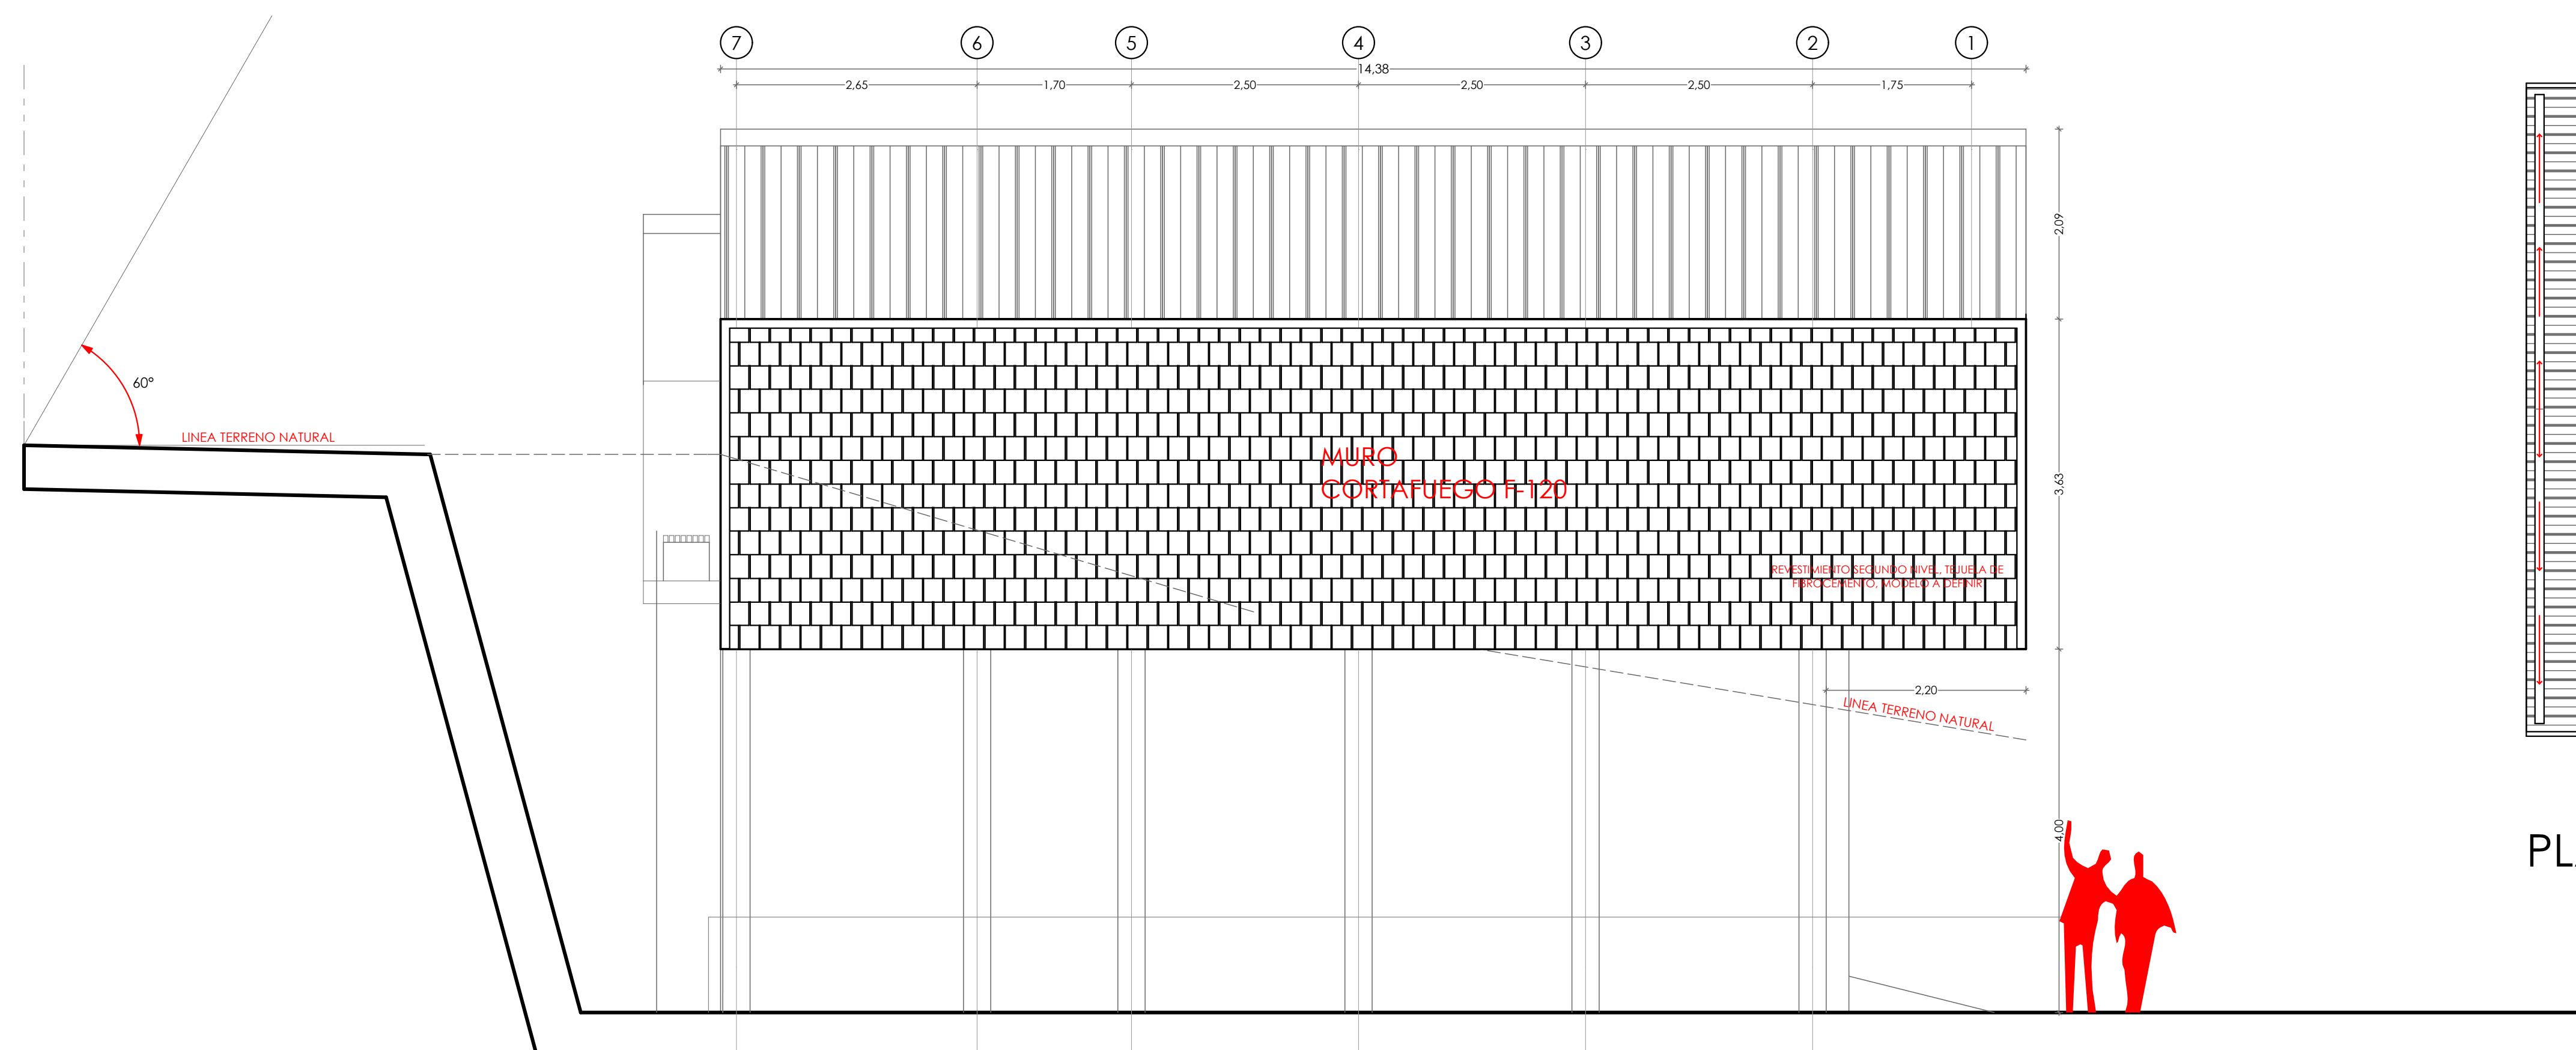

ELEVACIÓN LATERAL IZQUIERDA esc 1:50



PLANTA CUBIERTAS esc 1:100

*Nota: Todas las dimensiones deberan ser rectificadas en terreno

ILUSTRE MUNICIPALIDAD DE GUAITECAS	
DEPARTAMENTO DE PLANIFICACIÓN Y EQUIPAMIENTO	
OBRA: AMPLIACIÓN CUARTEL DE BOMBEROS MELINKA	
ROL SI: ALCALDE	FOJAS: CRISTIAN ALVARADO OYARZO
FIRMA Y TIMBRE	
JEFE DEPARTAMENTO PLANIFICACION Y EQUIPAMIENTO	
JAVIER ARISTE MAYORGA	
FIRMA Y TIMBRE	
PROYECTISTAS	FERNANDO SANCHEZ MEJIAS ARQUITECTO_fsanchez@municipalguaitecas.cl
CONSTRUCTOR	MARIO SEPULVEDA SEPULVEDA ARQUITECTO_mario.sepulveda@serviciopais.cl
JORGE ESPARZA MUÑOZ Constructor Civil_jesparza@municipalguaitecas.cl	
LAMINA ARQ 2 / 3	DIBUJO FECHA 13/02/2014 ESCALA INDICADAS
CONTENIDO PLANTA NIVEL 1 + PLANTA NIVEL 2 + ELEVACIÓN PRINCIPAL	
OBSERVACIONES:	