


CORTE TRANSVERSAL

esc 1:50

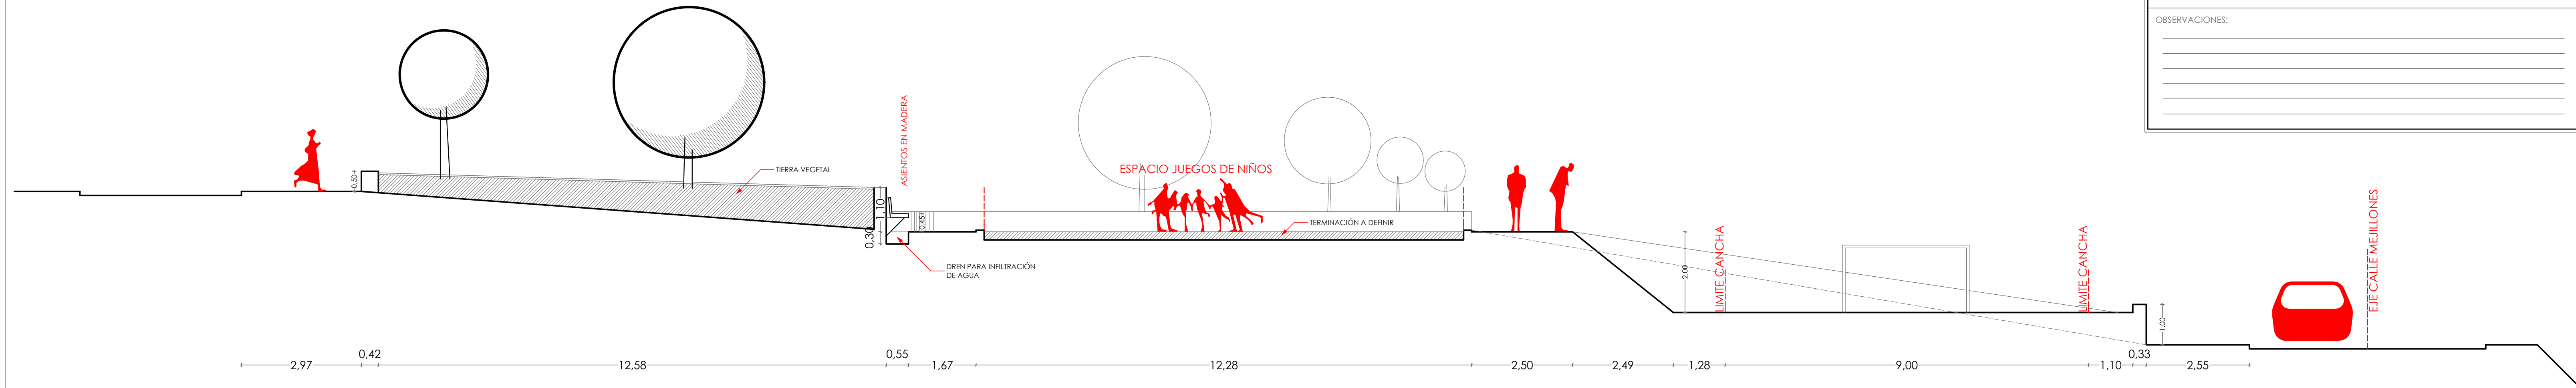

CORTE LONGITUDINAL

esc 1:75

**NOTA:**  
SERÁ NECESARIO RECTIFICAR NIVELES DE TERRENO MEDIANTE TOPOGRAFIA, LAS ALTURAS CONSIDERADAS SON ESTIMADAS DE ACUERDO A CURVAS DE NIVEL DE PLANO EXISTENTE, DE IGUAL MANERA SERÁ NECESARIO REALIZAR LA RECTIFICACIÓN DE LAS MEDIDAS DE DESLINDES.

SE DEBERÁ ENTREGAR A MANDANTE UN RESPALDO DIGITAL E IMPRESO DE LAS OBRAS EJECUTADAS, CON PLANOS ACTUALIZADOS A LA REALIDAD EN TERRENO, TANTO DE LAS OBRAS EJECUTADAS COMO DE LAS MEDIDAS DE LOS DESLINDES CONSIDERADOS. TAL COPIA DEBERA SER EN .DWG O SIMILAR ARCHIVO DE TIPO VECTORIAL.

\*Nota: Todas las dimensiones deberan ser rectificadas en terreno

<b>ILUSTRE MUNICIPALIDAD DE MELINKA</b>	
DEPARTAMENTO DE PLANIFICACIÓN Y EQUIPAMIENTO	
OBRA: <b>RECUPERACIÓN PLAZA JUEGOS INFANTILES NANCUPEL</b>	
ROL SI:	FOJAS:
ALCALDE	
CRISTIAN ALVARADO OYARZO	FIRMA Y TIMBRE
JEFE DEPARTAMENTO PLANIFICACION Y EQUIPAMIENTO	FIRMA Y TIMBRE
JAVIER ARISTE MAYORGA	
PROYECTISTAS	
FERNANDO SANCHEZ MEJIAS ARQUITECTO _ fsanchez@muniguaitecas.cl	MARIO SEPULVEDA SEPULVEDA ARQUITECTO _ arq.sepu@gmail.com
CONSTRUCTOR	
JORGE ESPARZA MUÑOZ CONSTRUCTOR CIVIL _ jorgeesparzam@gmail.com	
LAMINA	DIBUJO
ARQ 2 / 2	.....
FECHA	13/02/2014
ESCALA	INDICADAS
CONTENIDO	
PLANTA GENERAL	
OBSERVACIONES:	